


Erillisalue A

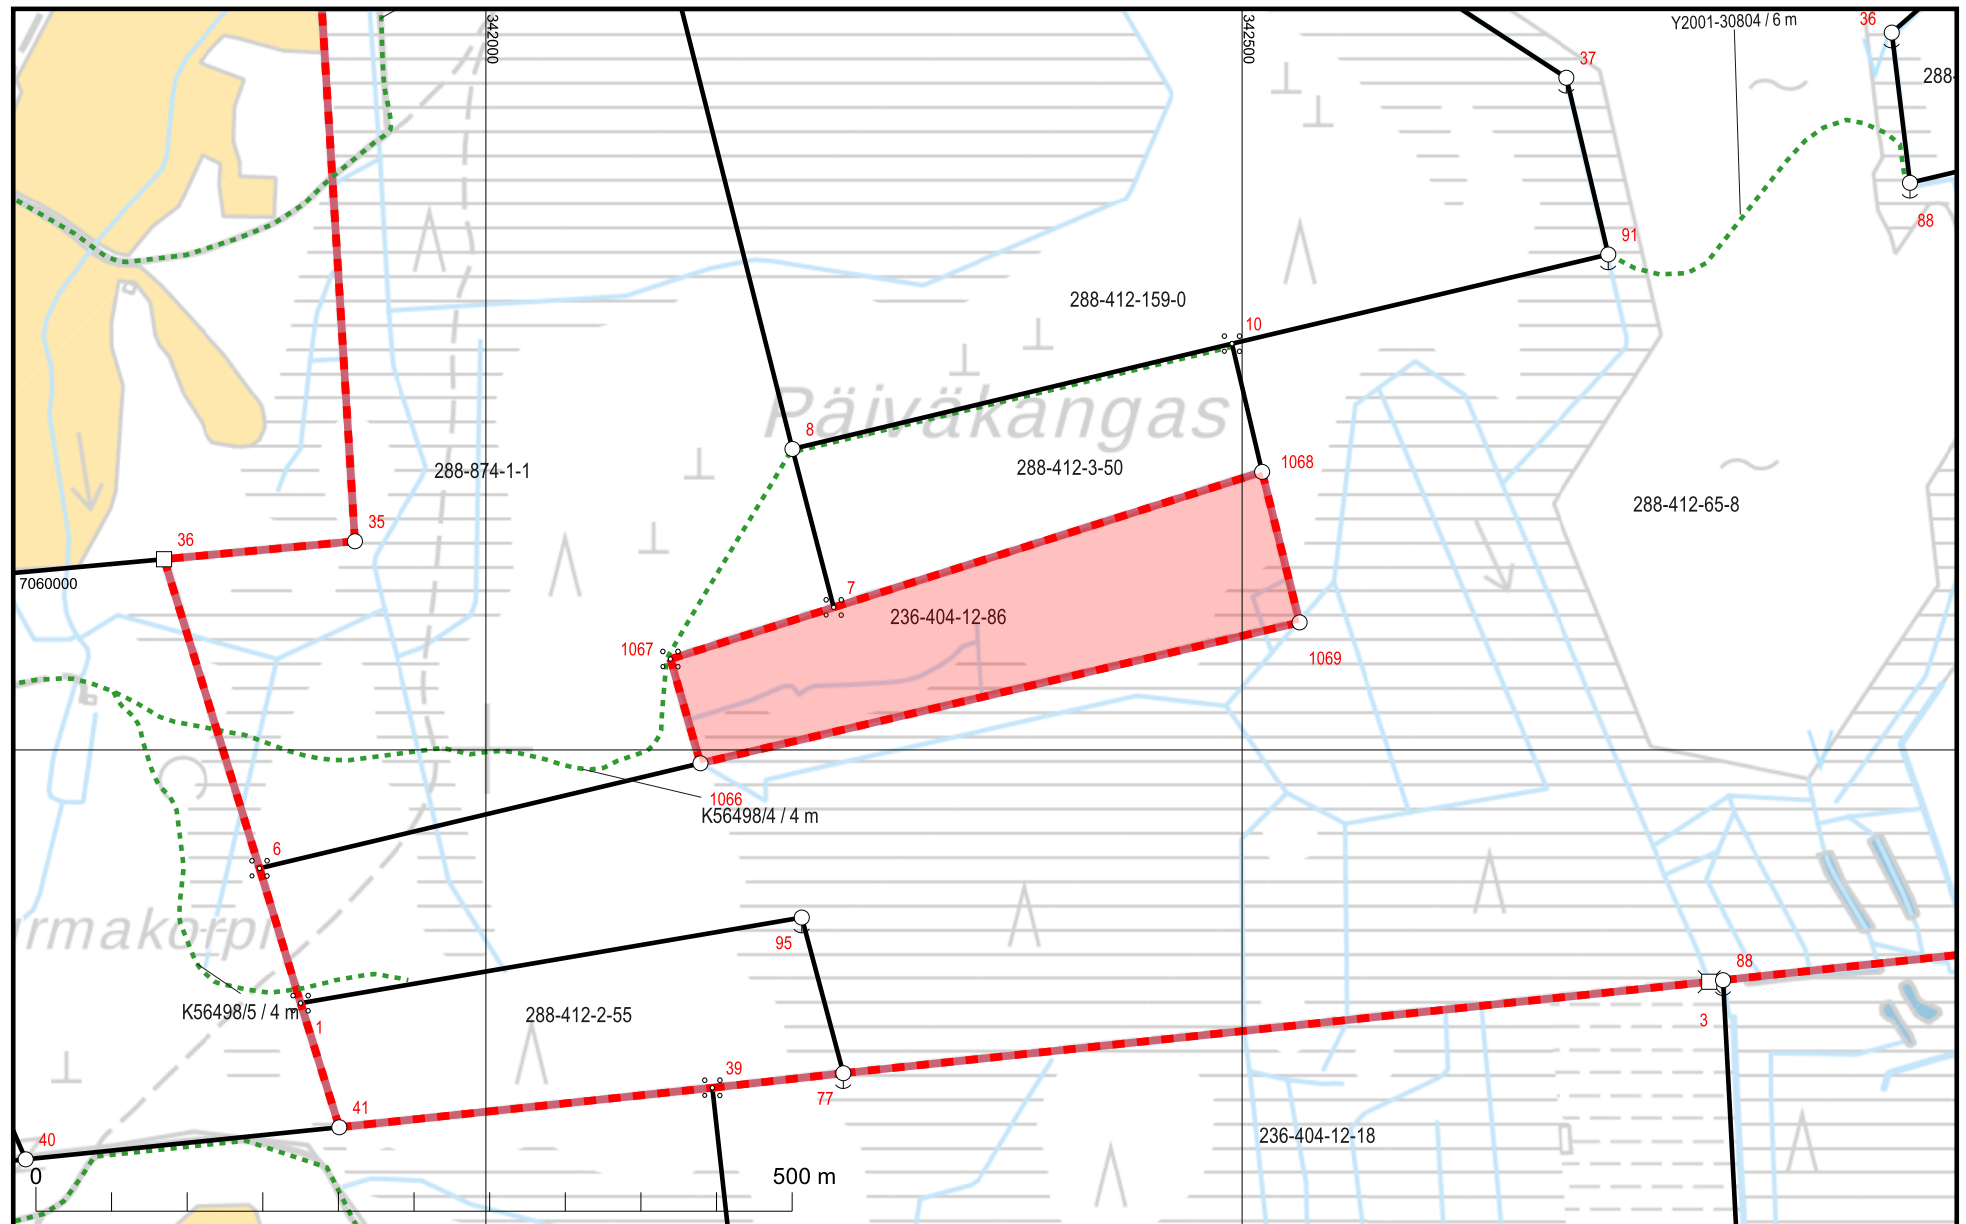

KARTTATULOSTE

2020-03-17

Mittakaava 1:5 000



Q4113D4

Koordinaattijärjestelmä: ETRS-TM35FIN

Kartan sijaintitiedoissa voi olla epätarkkuuksia. Kiinteistön tarkka alueellinen ulottuvuus selviää toimitusasiakirjoista ja maastosta.