

## ASEMAKAAVAMERKINNÄT JA -MÄÄRÄYKSET




TEOLLISUUS- JA VARASTORAKENUSTEN KORTTELIALUE.



3m kaava-alueen rajan ulkopuolella oleva viiva.



Korttelin, korttelinosan ja alueen raja.

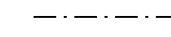

Osa-alueen raja.

**700**

Korttelin numero.

**1**

Ohjeellisen tontin numero.

**TARHATIE**

Kadun nimi.

**II**

Roomalainen numero osoittaa rakennusten, rakennuksen tai sen osan suurimman sallitun kerrosluvun.

**e=0.20**

Tehokkuusluku eli kerrosalan suhde tontin pinta-alaan.




Rakennusala.



Istutettava alueen osa.



Katu.

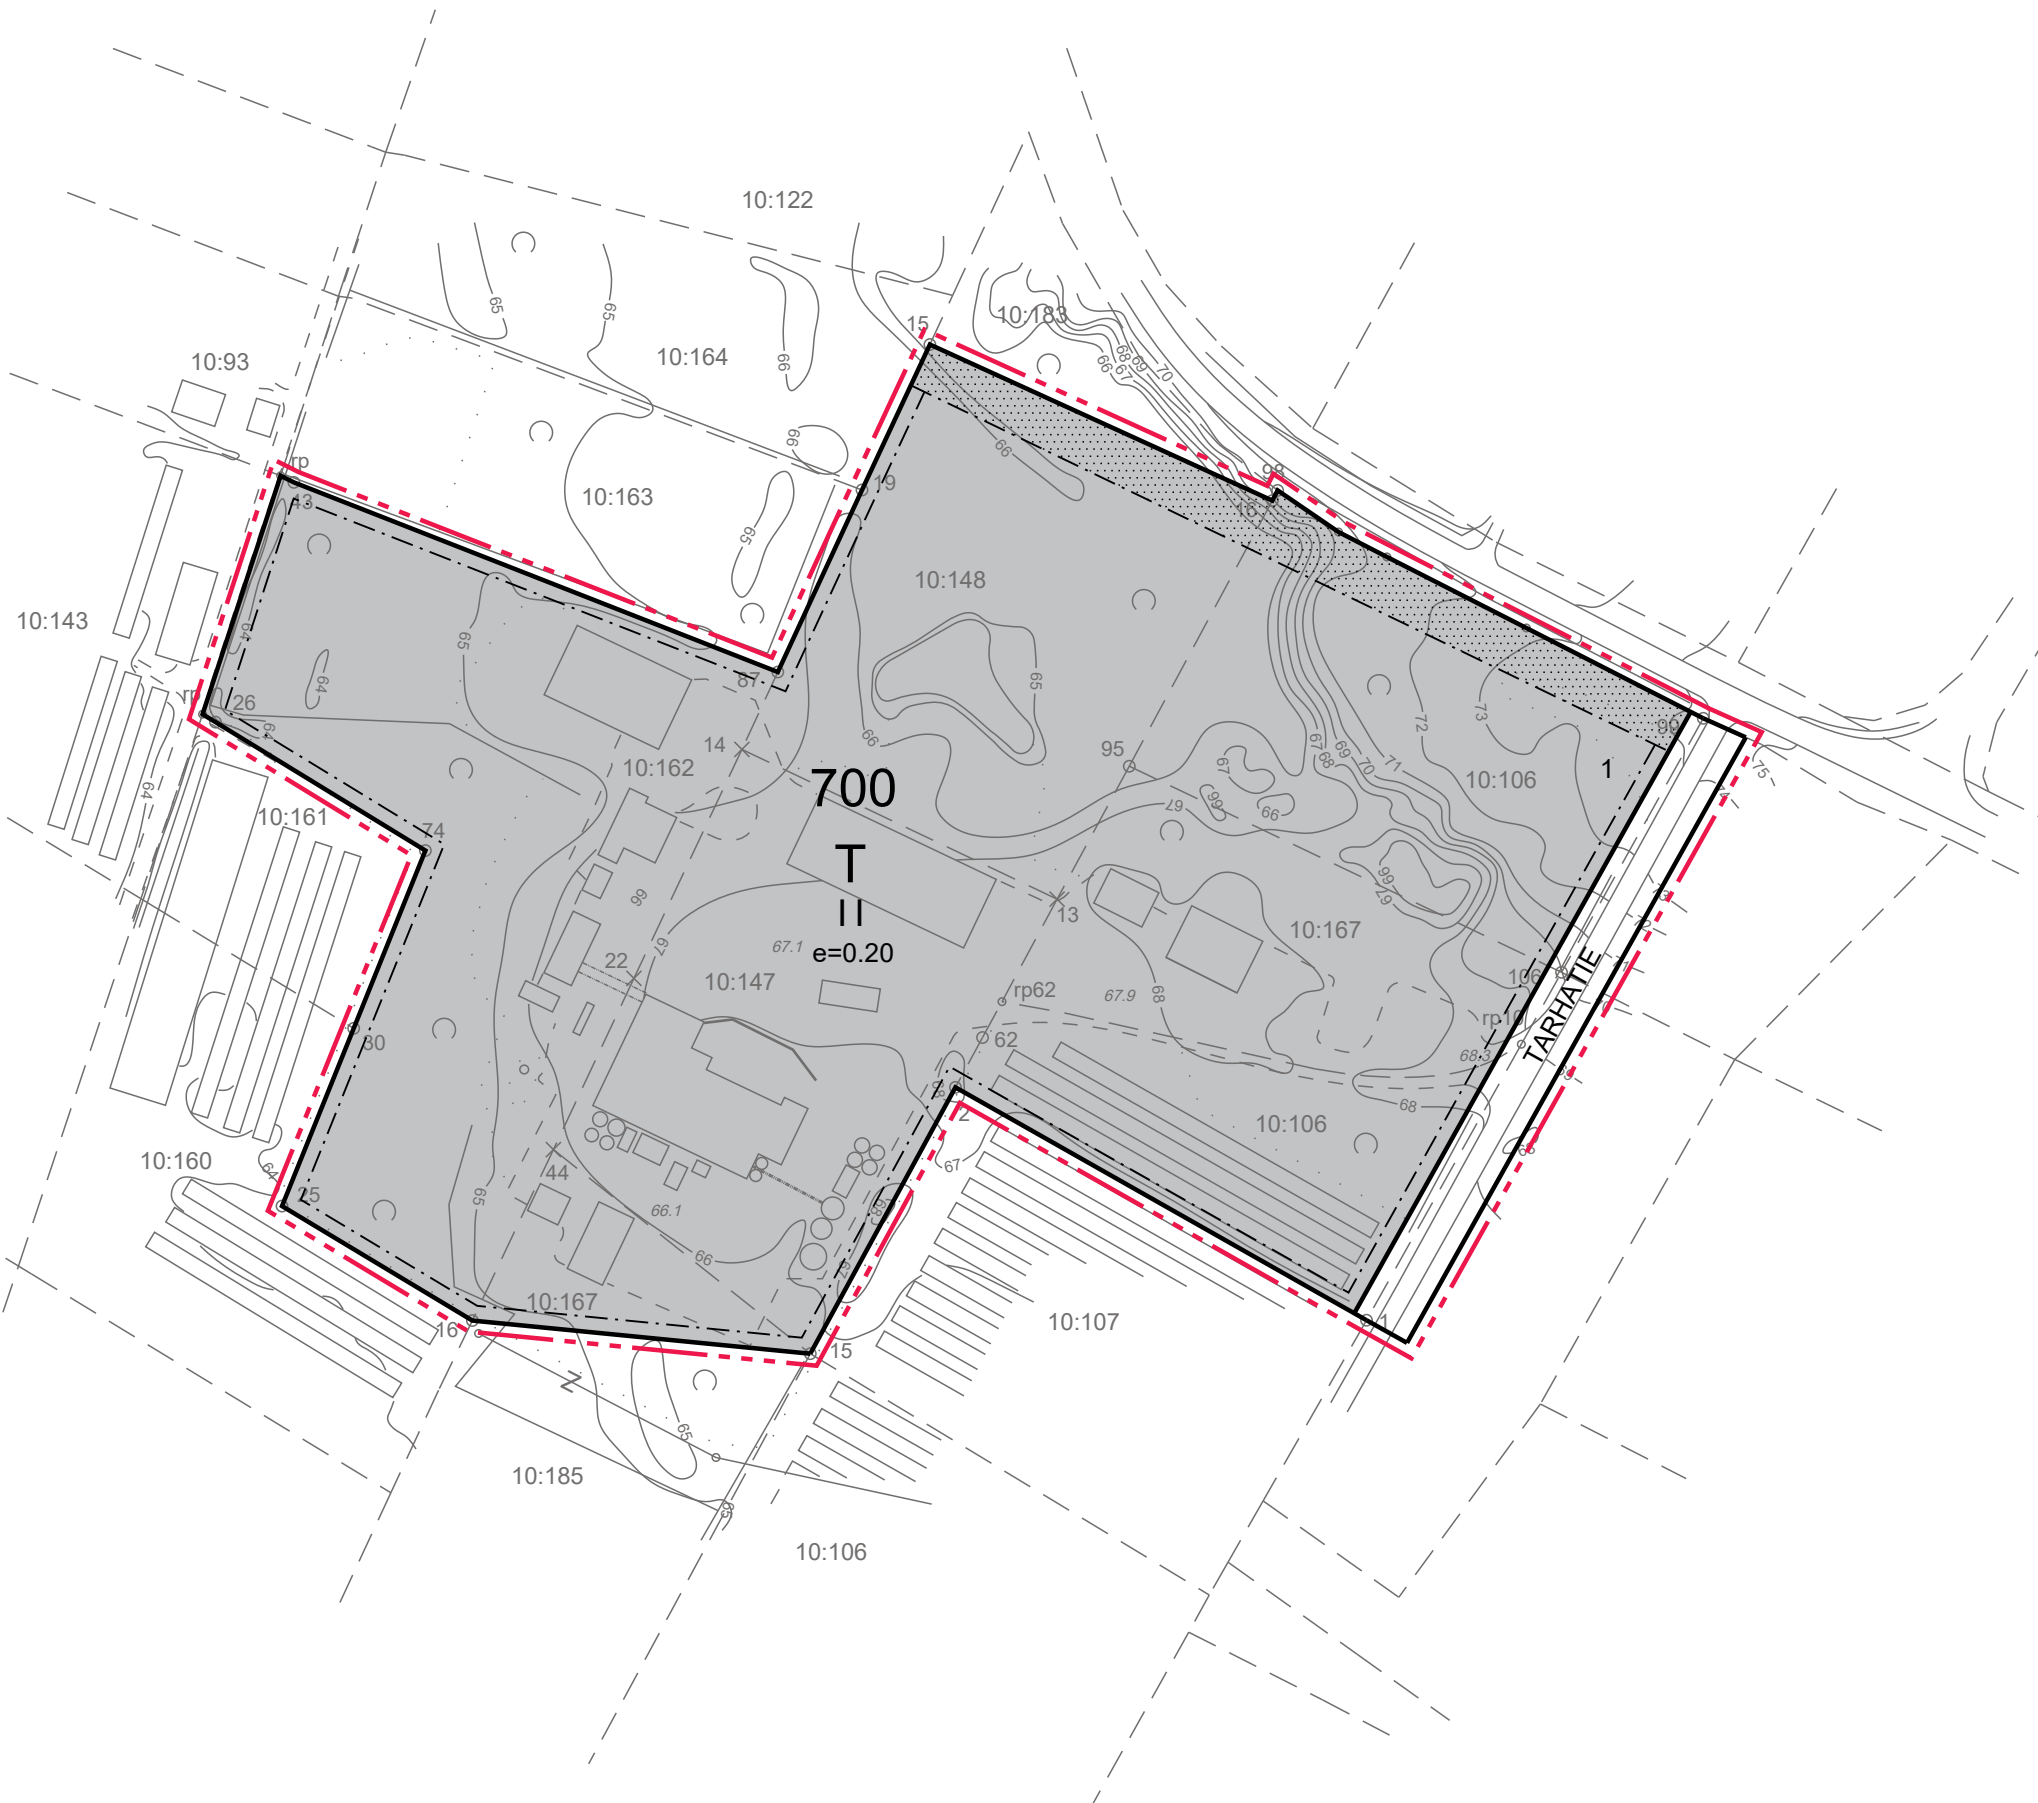

### TARHATIEN ASEMAKAAVA

ASEMAKAAVA KOSKEE KIINTEISTÖJÄ 10:106, 10:147, 10:148, 10:162, 10:167, 11:53 JA 13:133.

ASEMAKAAVALLA MUODOSTUU KORTTELI 700 SEKÄ KATUALUETTA.

LUONNOS 11.8.2020

Minna Vesisenaho  
Kaavoituspäällikkö

Ville Vihanta  
Kaavoitusinsinööri



KAUSTISEN KUNTA



MITTAKAAVA 1:2000