


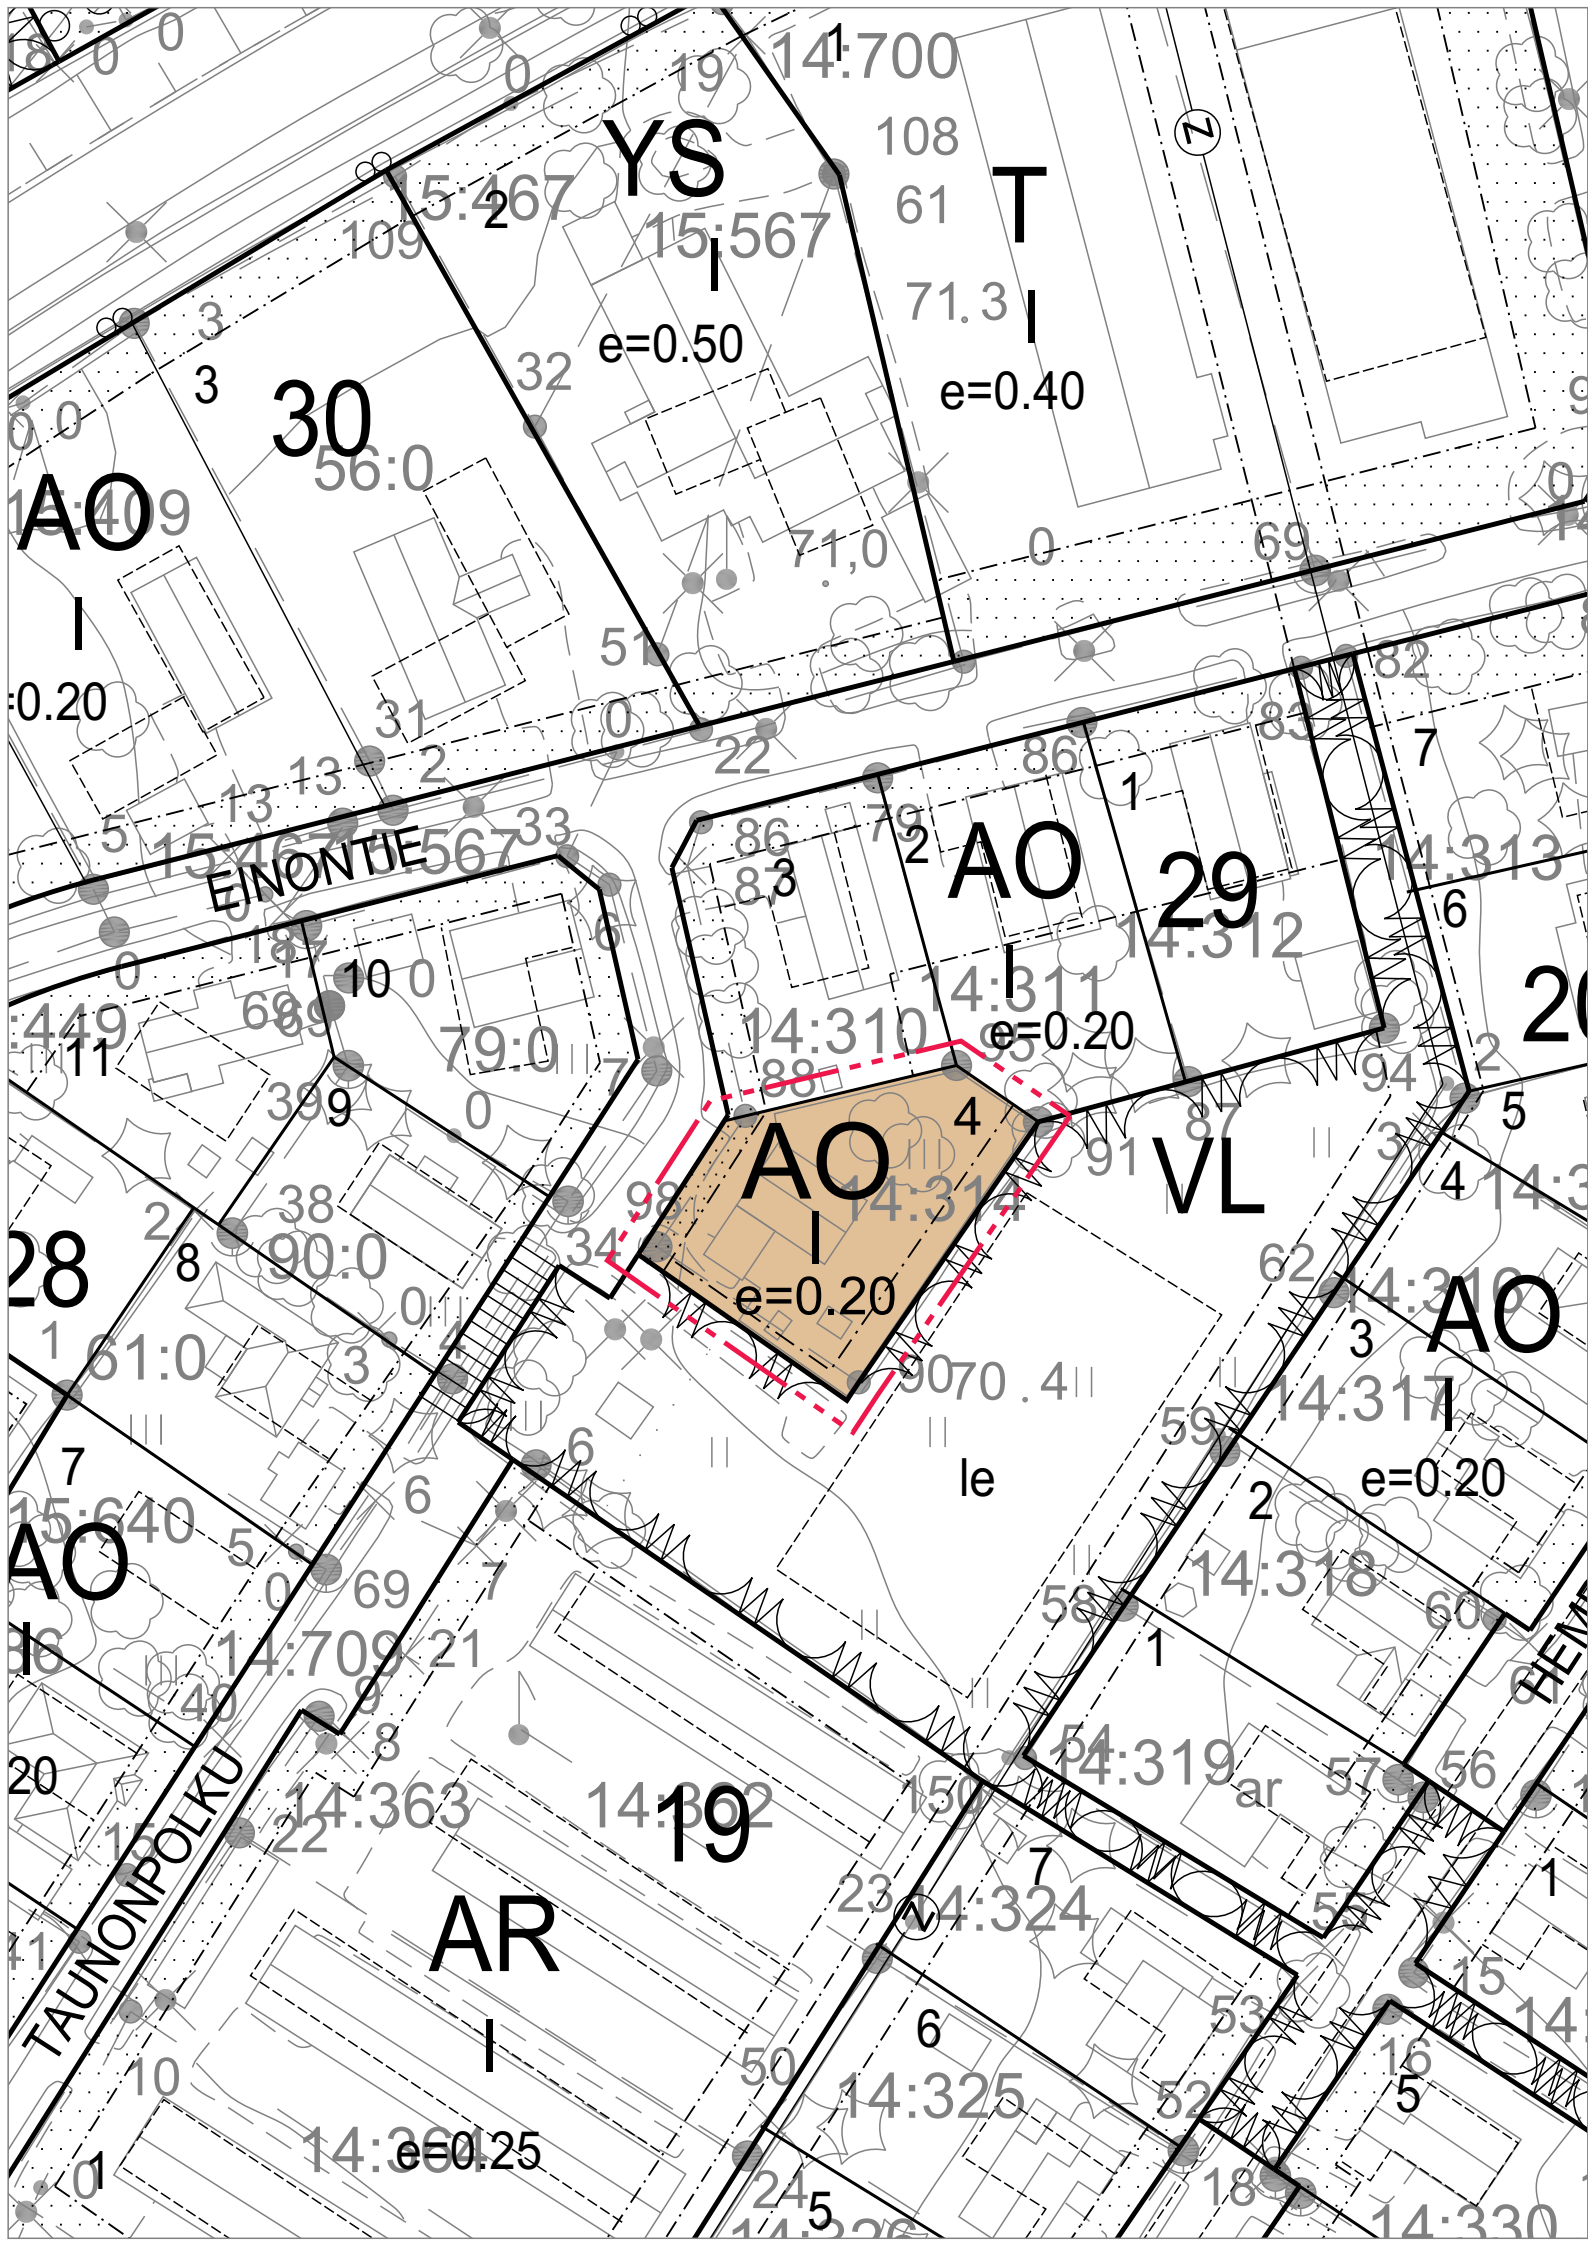

ASEMAKAAVAMERKINNÄT JA -MÄÄRÄYKSET




ERILLISPIENTALOJEN KORTTELIALUE.



3m kaava-alueen rajan ulkopuolella oleva viiva.



Korttelin, korttelinosan ja alueen raja.

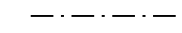

Osa-alueen raja.



Ohjeellinen tontin raja.

29

Korttelin numero.

4


Ohjeellisen tontin numero.

I

Roomalainen numero osoittaa rakennusten, rakennuksen tai sen osan suurimman sallitun kerrosluvun.

e=0.20

Tehokkuusluku eli kerrosalan suhde tontin pinta-alaan.

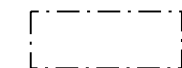

Rakennusala.



Istutettava alueen osa.

KIRKONSEUDUN ASEMAKAAVAN MUUTOS; Kortteli 29, tontti 4

ASEMAKAAVAN MUUTOS KOSKEE KORTTELIN 29 TONTTIA 4 SEKÄ LÄHIVIRKISTYSALUETTA.

ASEMAKAAVAN MUUTOKSELLA MUODOSTUU KORTTELIN 29 TONTTI 4.

EHDOTUS 17.11.2020
LUONNOS 18.5.2020

Minna Vesisenaho
Kaavoituspäällikkö

Ville Vihanta
Kaavoitusinsinööri

Plandea

KAUSTISEN KUNTA



MITTAKAAVA 1:1000