


Erillisalue A

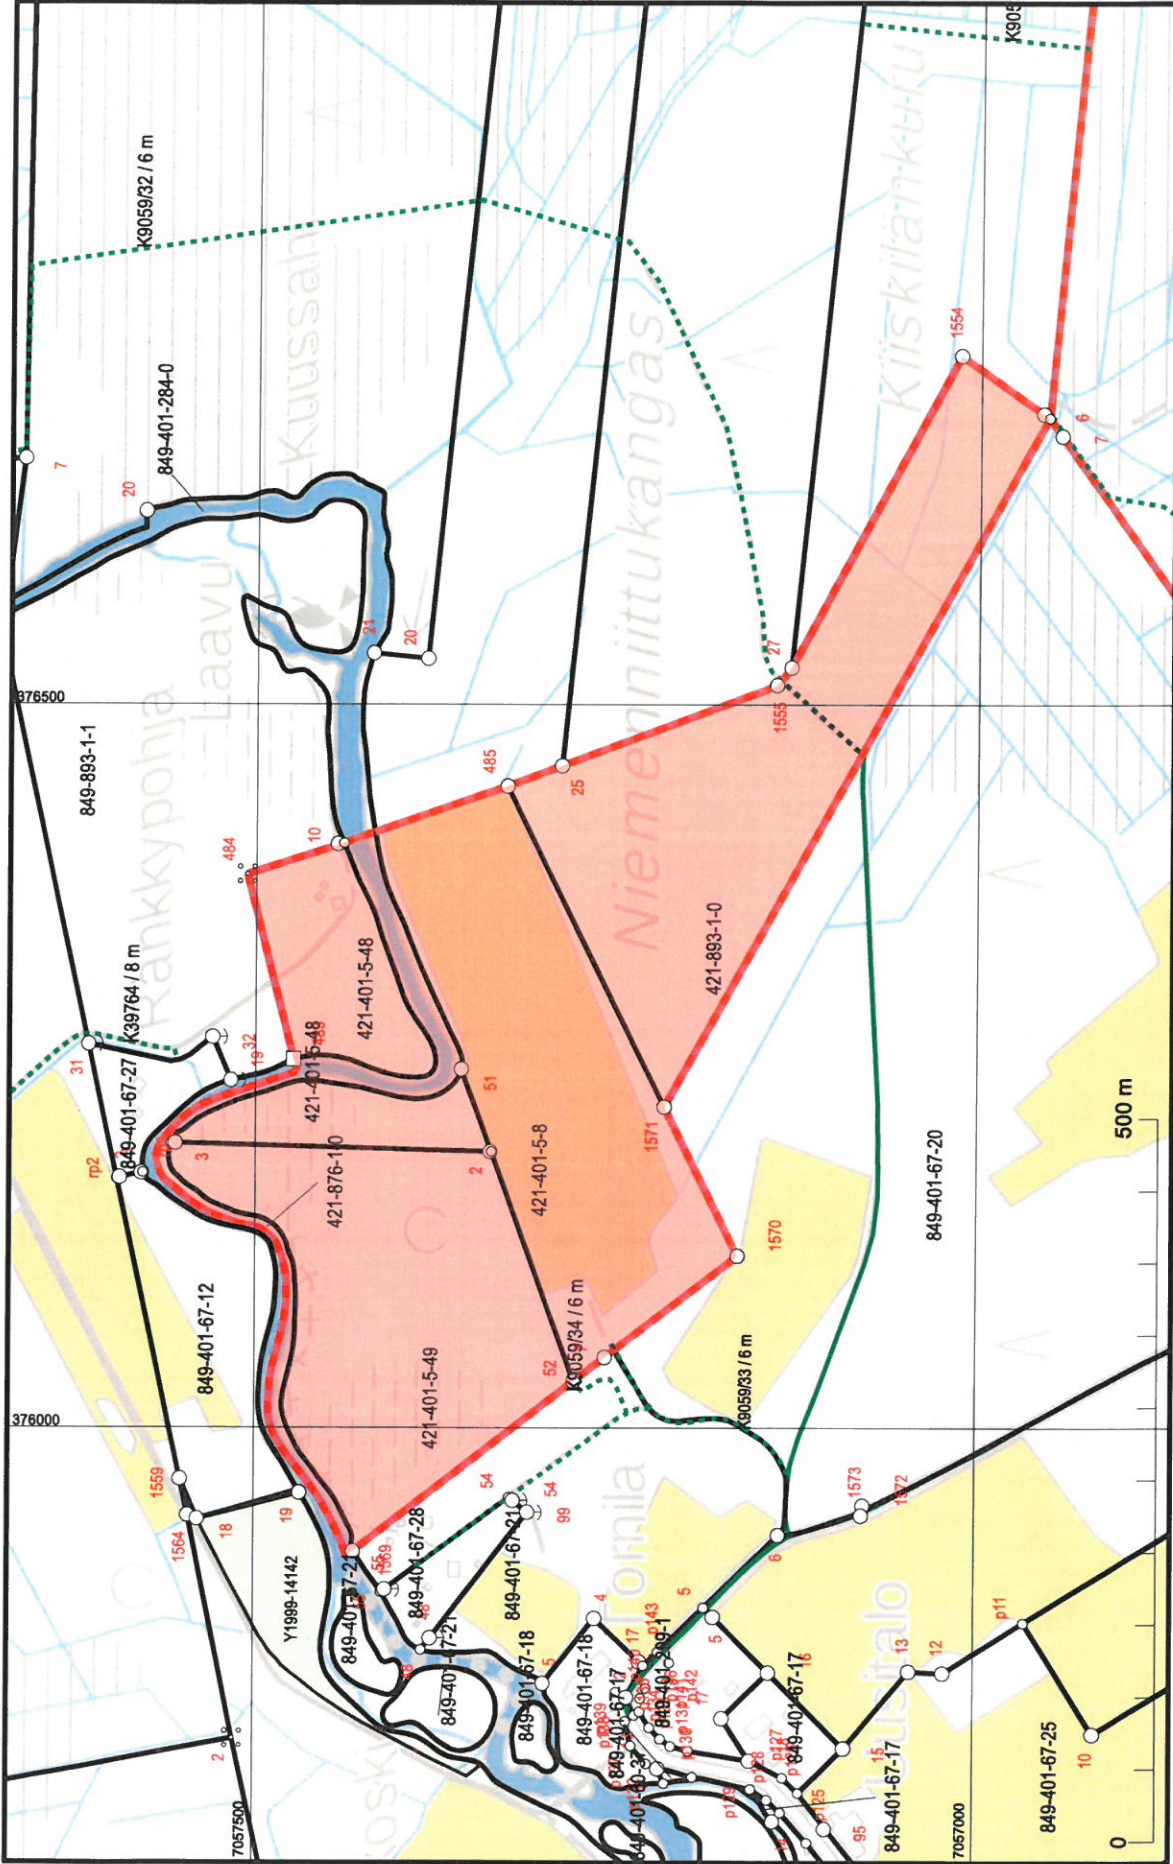

KARTTATULOSTE

Q4131H1

2020-03-23

Mittakaava 1:5 000

Koordinaattijärjestelmä: ETRS-TM35FIN

Kartan sijaintitiedoissa voi olla epätarkkuuksia. Kiinteistön tarkka alueellinen ulottuvuus selviää toimitusasiakirjoista ja maastosta.

