
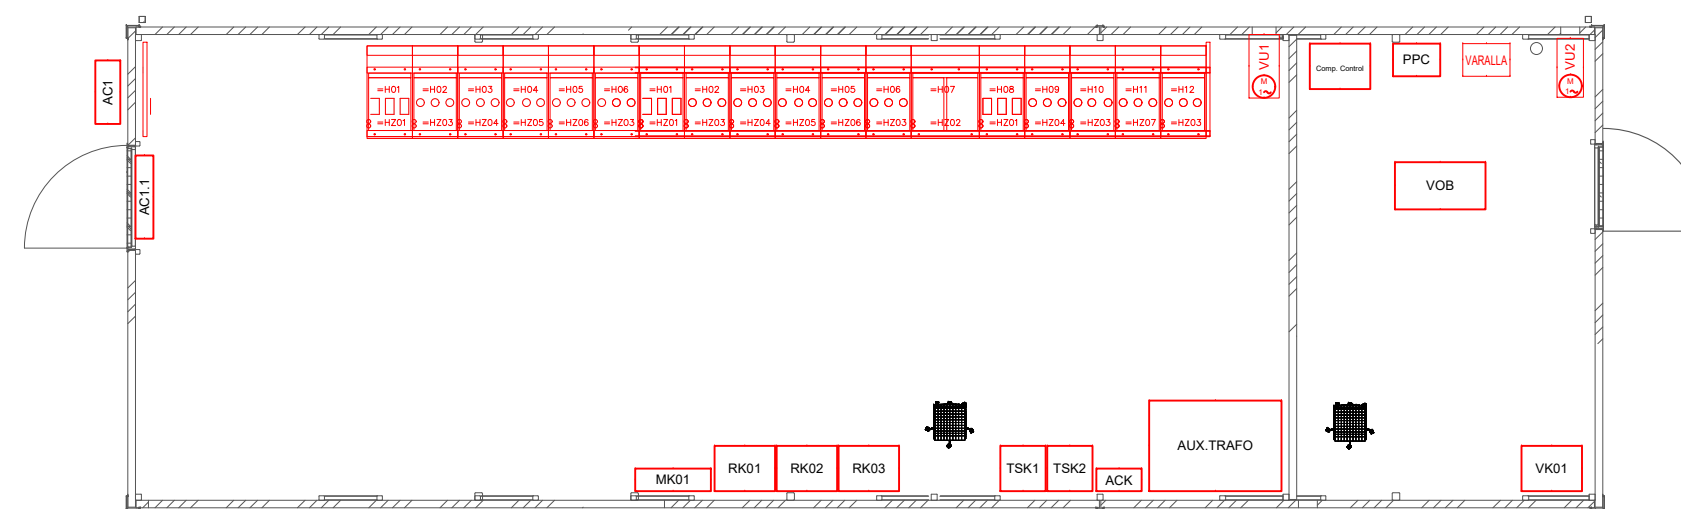
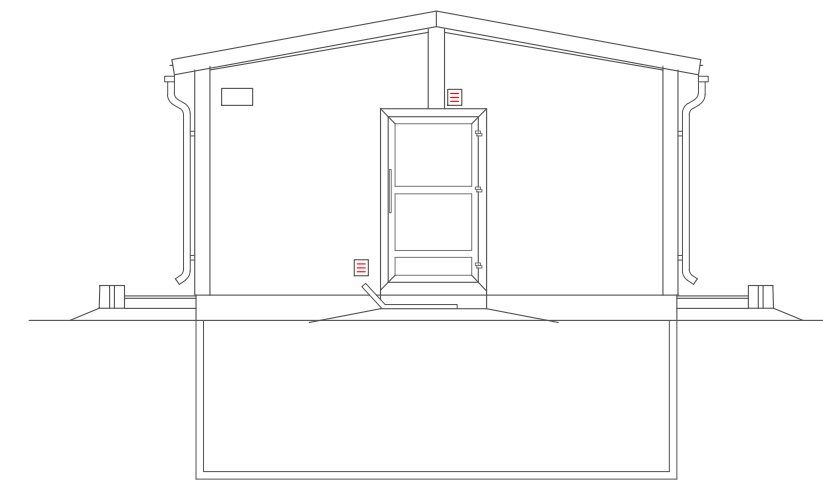


Technical drawing of a cable duct (Kaapelikanava) showing a side elevation. The drawing includes a top section with a door and a bottom section labeled 'Kaapelikanava'. A scale bar at the bottom left indicates 0 to 2000 units. A north arrow is located at the top left.


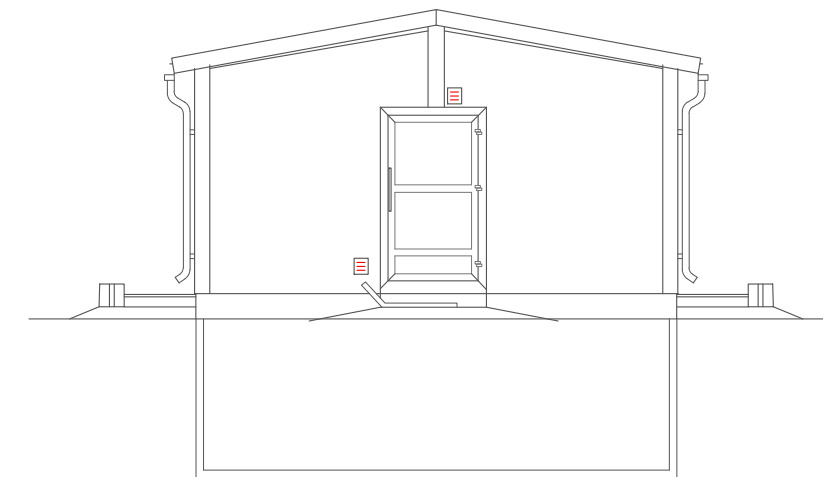


Kerrosala: 140 m²


Sähköasemarakennus
Julkisivu
Pohjat

	Date / Pvm	Name / Nimi	File name / Tiedostonimi:
drawn by/ laatunut:	17.4.2020	TLA	
verified by/ tarkastanut:	17.4.2020	OPJ	Substitute for / Korvaa tiedoston:
issued by/ myöntänyt:	17.4.2020	OPJ	
Plan development / Suunnitelman toteutus: Date / Pvm: 17.4.2020 wpd Länsi-Toholammen Signature / Allekirjoitus: tuulipuisto Oy  Keilaranta 19  02150 ESPOO y-tunnus: 2514823-9			
Scale / Mittakaava:	Format / Formaatti:	Plan content / Suunnitelman sisältö:	
1:100	A2	Substation / Sähköasema	

Loistehon kompensointirakennukset (2 kpl)

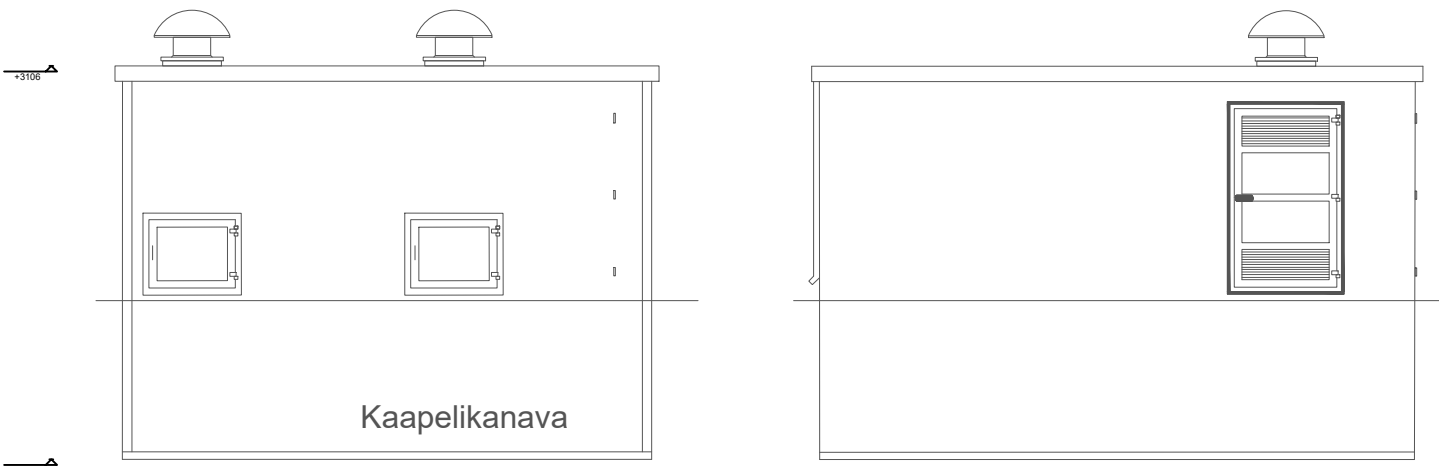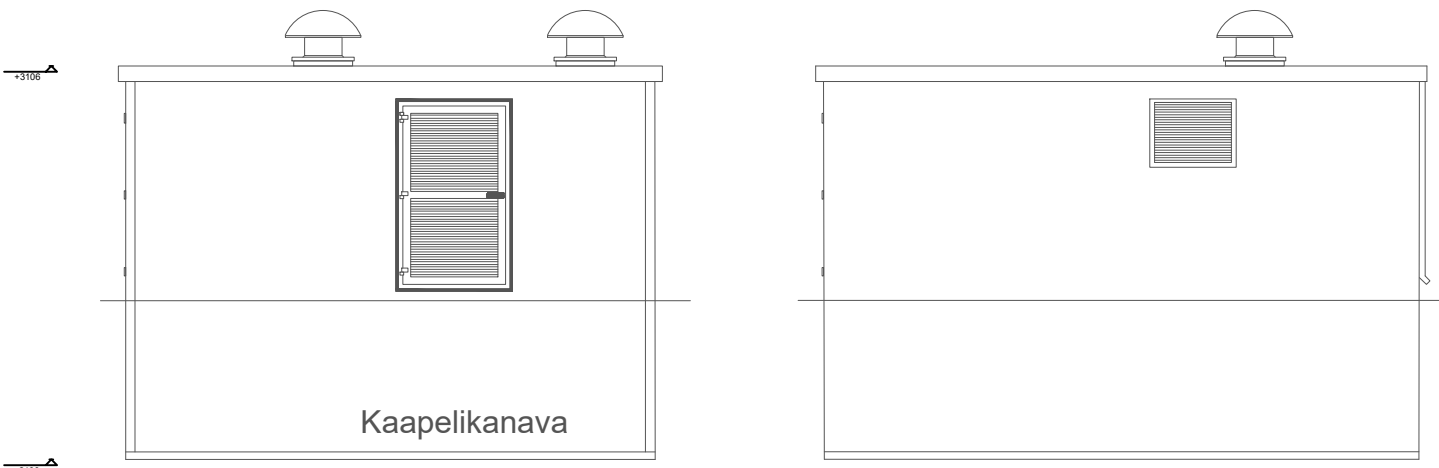

Kerrosala: 2 x 56 m²

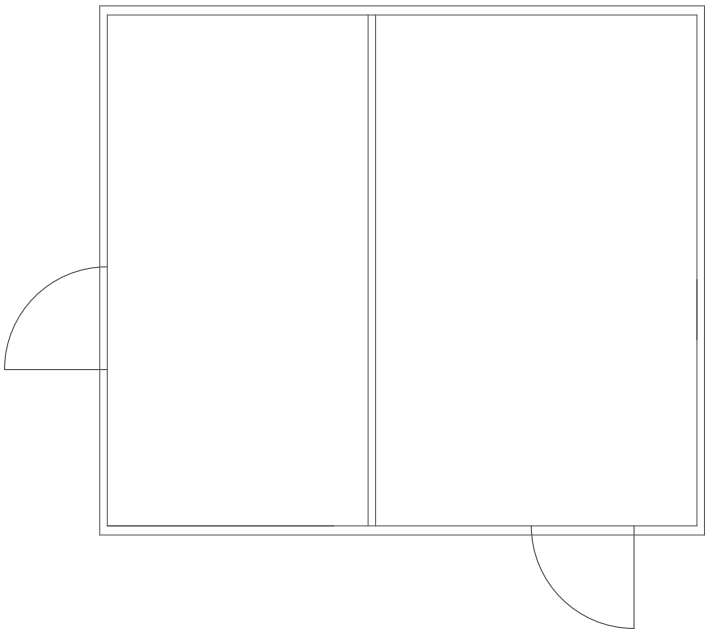

Windturbine model / Tuulivoimalan malli:
Coordinate system / Koordinaattijärjestelmä:

Ison evan sähköasema

Loistehon kompensointirakennus
Julkisivu
Pohjat

	Date / Pvm	Name / Nimi	File name / Tiedostonimi:
drawn by/ laatinut:	17.4.2020	TLA	
verified by/ tarkastanut:	17.4.2020	OPJ	Substitute for / Korvaa tiedoston:
issued by/ myöntänyt:	17.4.2020	OPJ	

Plan development / Suunnitelman toteutus: Date / Pvm: 17.4.2020

wpd Länsi-Tohola mmen
tuulipuisto Oy
Keilaranta 19
02150 ESPOO
y-tunnus: 2514823-9



Signature / Allekirjoitus:

Paul

Scale / Mittakaava:	Format / Formaatti:	Plan content / Suunnitelman sisältö:
1:100	A2	Substation / Sähköasema