


LAAJUUSTIEDOT:

K-m ²	m ³
Pihavarastot 155 m ²	574 m ³
Kuuluttamo 1 krs 32 m ²	202 m ³
Kuuluttamo 2 krs 26 m ²	202 m ³
YHTEENSÄ	776 m³

RAKENNUSOIKEUS:

Rakennusoikeutta 1 000 m²
 Uudet rakennukset 213 m²
 Rakennusoikeutta jää 1 000 m² - 213 m² = 787 m²

Rakennettaviin rakennuksiin on esteetön kulkuyhteys. Katsomo alueille menossa saa olla kaltevuus max 1:20, ellei erikseen tehdä inva-luskaa

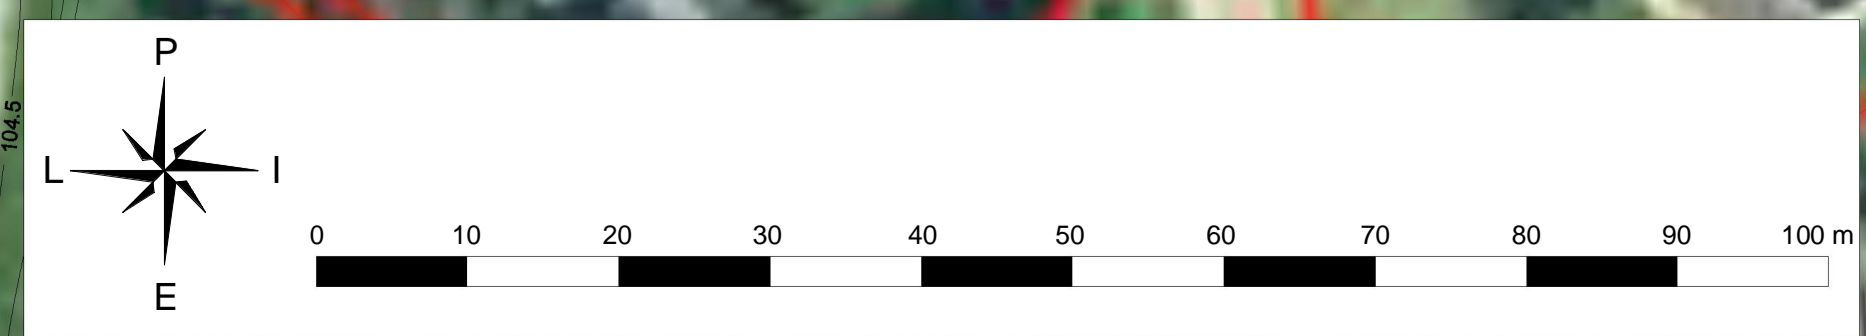

Tunnus	Muutos	Päiväys
Kaupunginosa / Kola Taipaleenharju	Korttel / Tila Urheilupuisto	Torni / Rivi
Rakennusprosessi UUDISRAKENNUS	Piirustus LUONNOSPIIRUSTUS	Julkaisu no
Rakennuksen numero / Rakennuksen numero / Rakennusnumeroset		
Rakennuskohde TOHOLAMMIN YLEISURHEILUKENTTÄ 69300 Toholampi	Piirustuksen sisältö Asemapiirustus	mittakaava 1:500
Suunnittelijan yhteystiedot: yritys, osoite ja puhelinnumero	Työnumero 1228	Piirustuksen tunnus 002-002
MOTIIVI OY ARKKITEHTI- JA INSINÖÖRITOIMISTO KOULUKATU 48, 60100 SEINÄJOKI www.motivi.fi 040-556 0474	Suunnittelija Jorma Keskiikkonen	Suunnittelija Anssi Kiviniemi
Vastuullinen suunnittelija: nimi, sukunimi, allekirjoitus ja päiväys Jorma Keskiikkonen arkkitehti safa	Päiväys 10.11.2020	AR