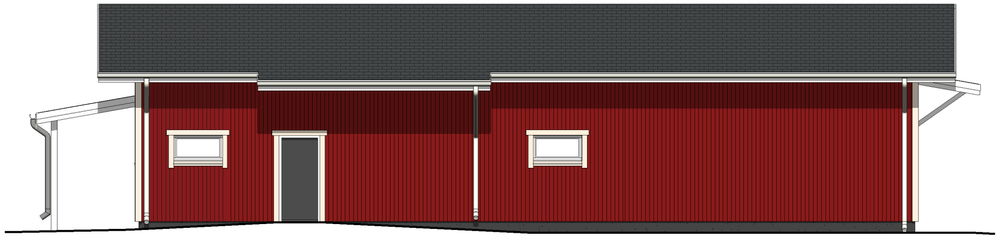

Julkisivu itään

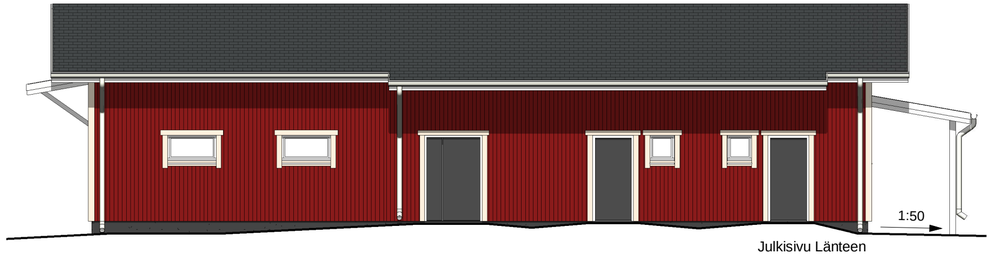

Julkisivu Länteen

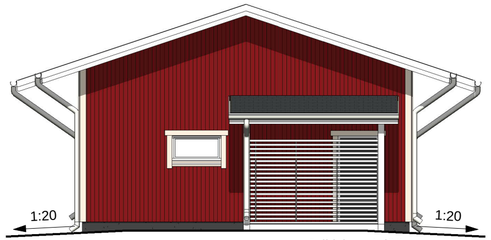

Julkisivu etelään

Julkisivu pohjoiseen

JULKISIVUMATERIAALIT

1	SOKKELI	Betoni	Harmaa
2	SEINÄ	Rimalauta	Punainen
3	NURKKA JA PIELILAUDAT	Lauta	Valkoinen
4	VESIKATTO	Bitumikate	Tummanharmaa
5	KOURUT JA SYÖKSYT	Metalli	Valkoinen RR 20
6	RÄYSTÄSLAUDAT	Lauta	Valkoinen
7	RÄYSTÄÄN ALAPUOLI	Rakolauta	Valkoinen
8	IKKUNAT / VESIPELLIT	Puu / alumiini / pelti	Valkoinen
9	OVET	Puu	Tummanharmaa RR23
10	PILARIT / SÄLEIKKÖ	Puu	Valkoinen

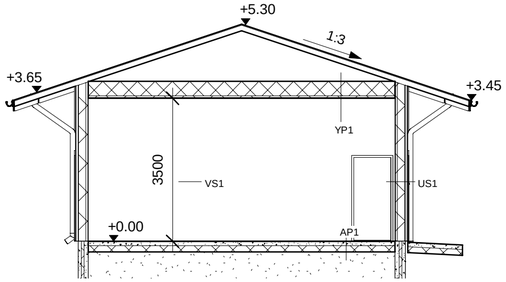

A-A 1 : 100

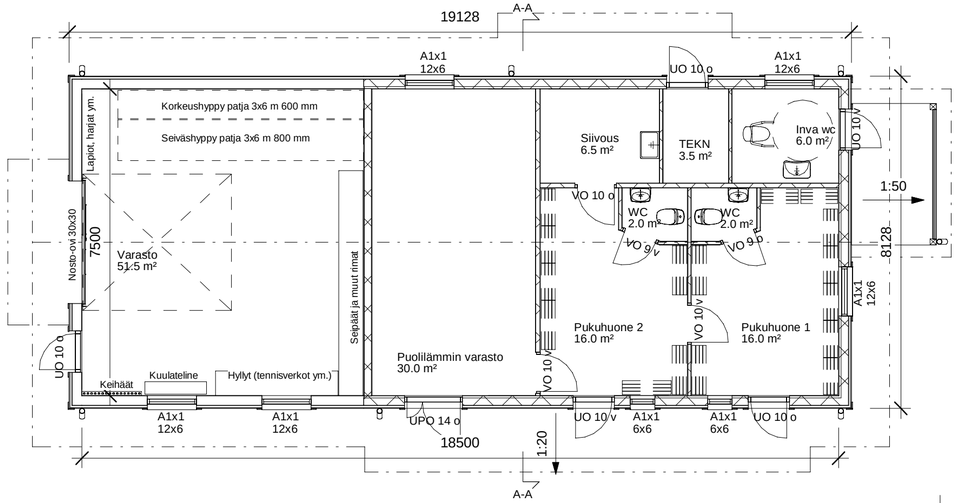

Tunnus	Muutos	Päiväys

Kaupunginosa / Kylä: Taipaleenharju; Kortteli / Tila: Urheilupuisto; Tontti / Rno	Viranomaisten merkintöjä
Rakennustoimenpide: UUDISRAKENNUS	Piirustuslaji: LUONNOSPIIRUSTUS; Juokseva no
Rakennuksen numero / Rakennusten numerot / Rakennustunnus / Rakennustunnukset	
Rakennuskohde: TOHOLAMMIN YLEISURHEILUKENTTÄ Kuusistontie 69300 Toholampi	Piirustuksen sisältö: Varastorakennus; mittakaava: 1:100
Suunnittelijan yhteystiedot: yritys, osoite ja puhelinnumero ARKKITEHTI- JA INSIÖÖRITOIMISTO MOTIIVI OY KOULUKATU 48, 60100 SEINÄJOKI www.motiivi.fi 040-556 0474	Työnumero: 1228; Piirustuksen tunnus: 1151-001; muutos
Vastuullinen suunnittelija: nimi, tutkinto, allekirjoitus ja päiväys Jorma Keskikiikonen arkkitehti safa 4.12.2020	Suun.: Jorma Keskikiikonen Piirt.: Anssi Kiviniemi Tark.: Jorma Keskikiikonen Suunnitteluala: AR

© MOTIIVI OY www.motiivi.fi