


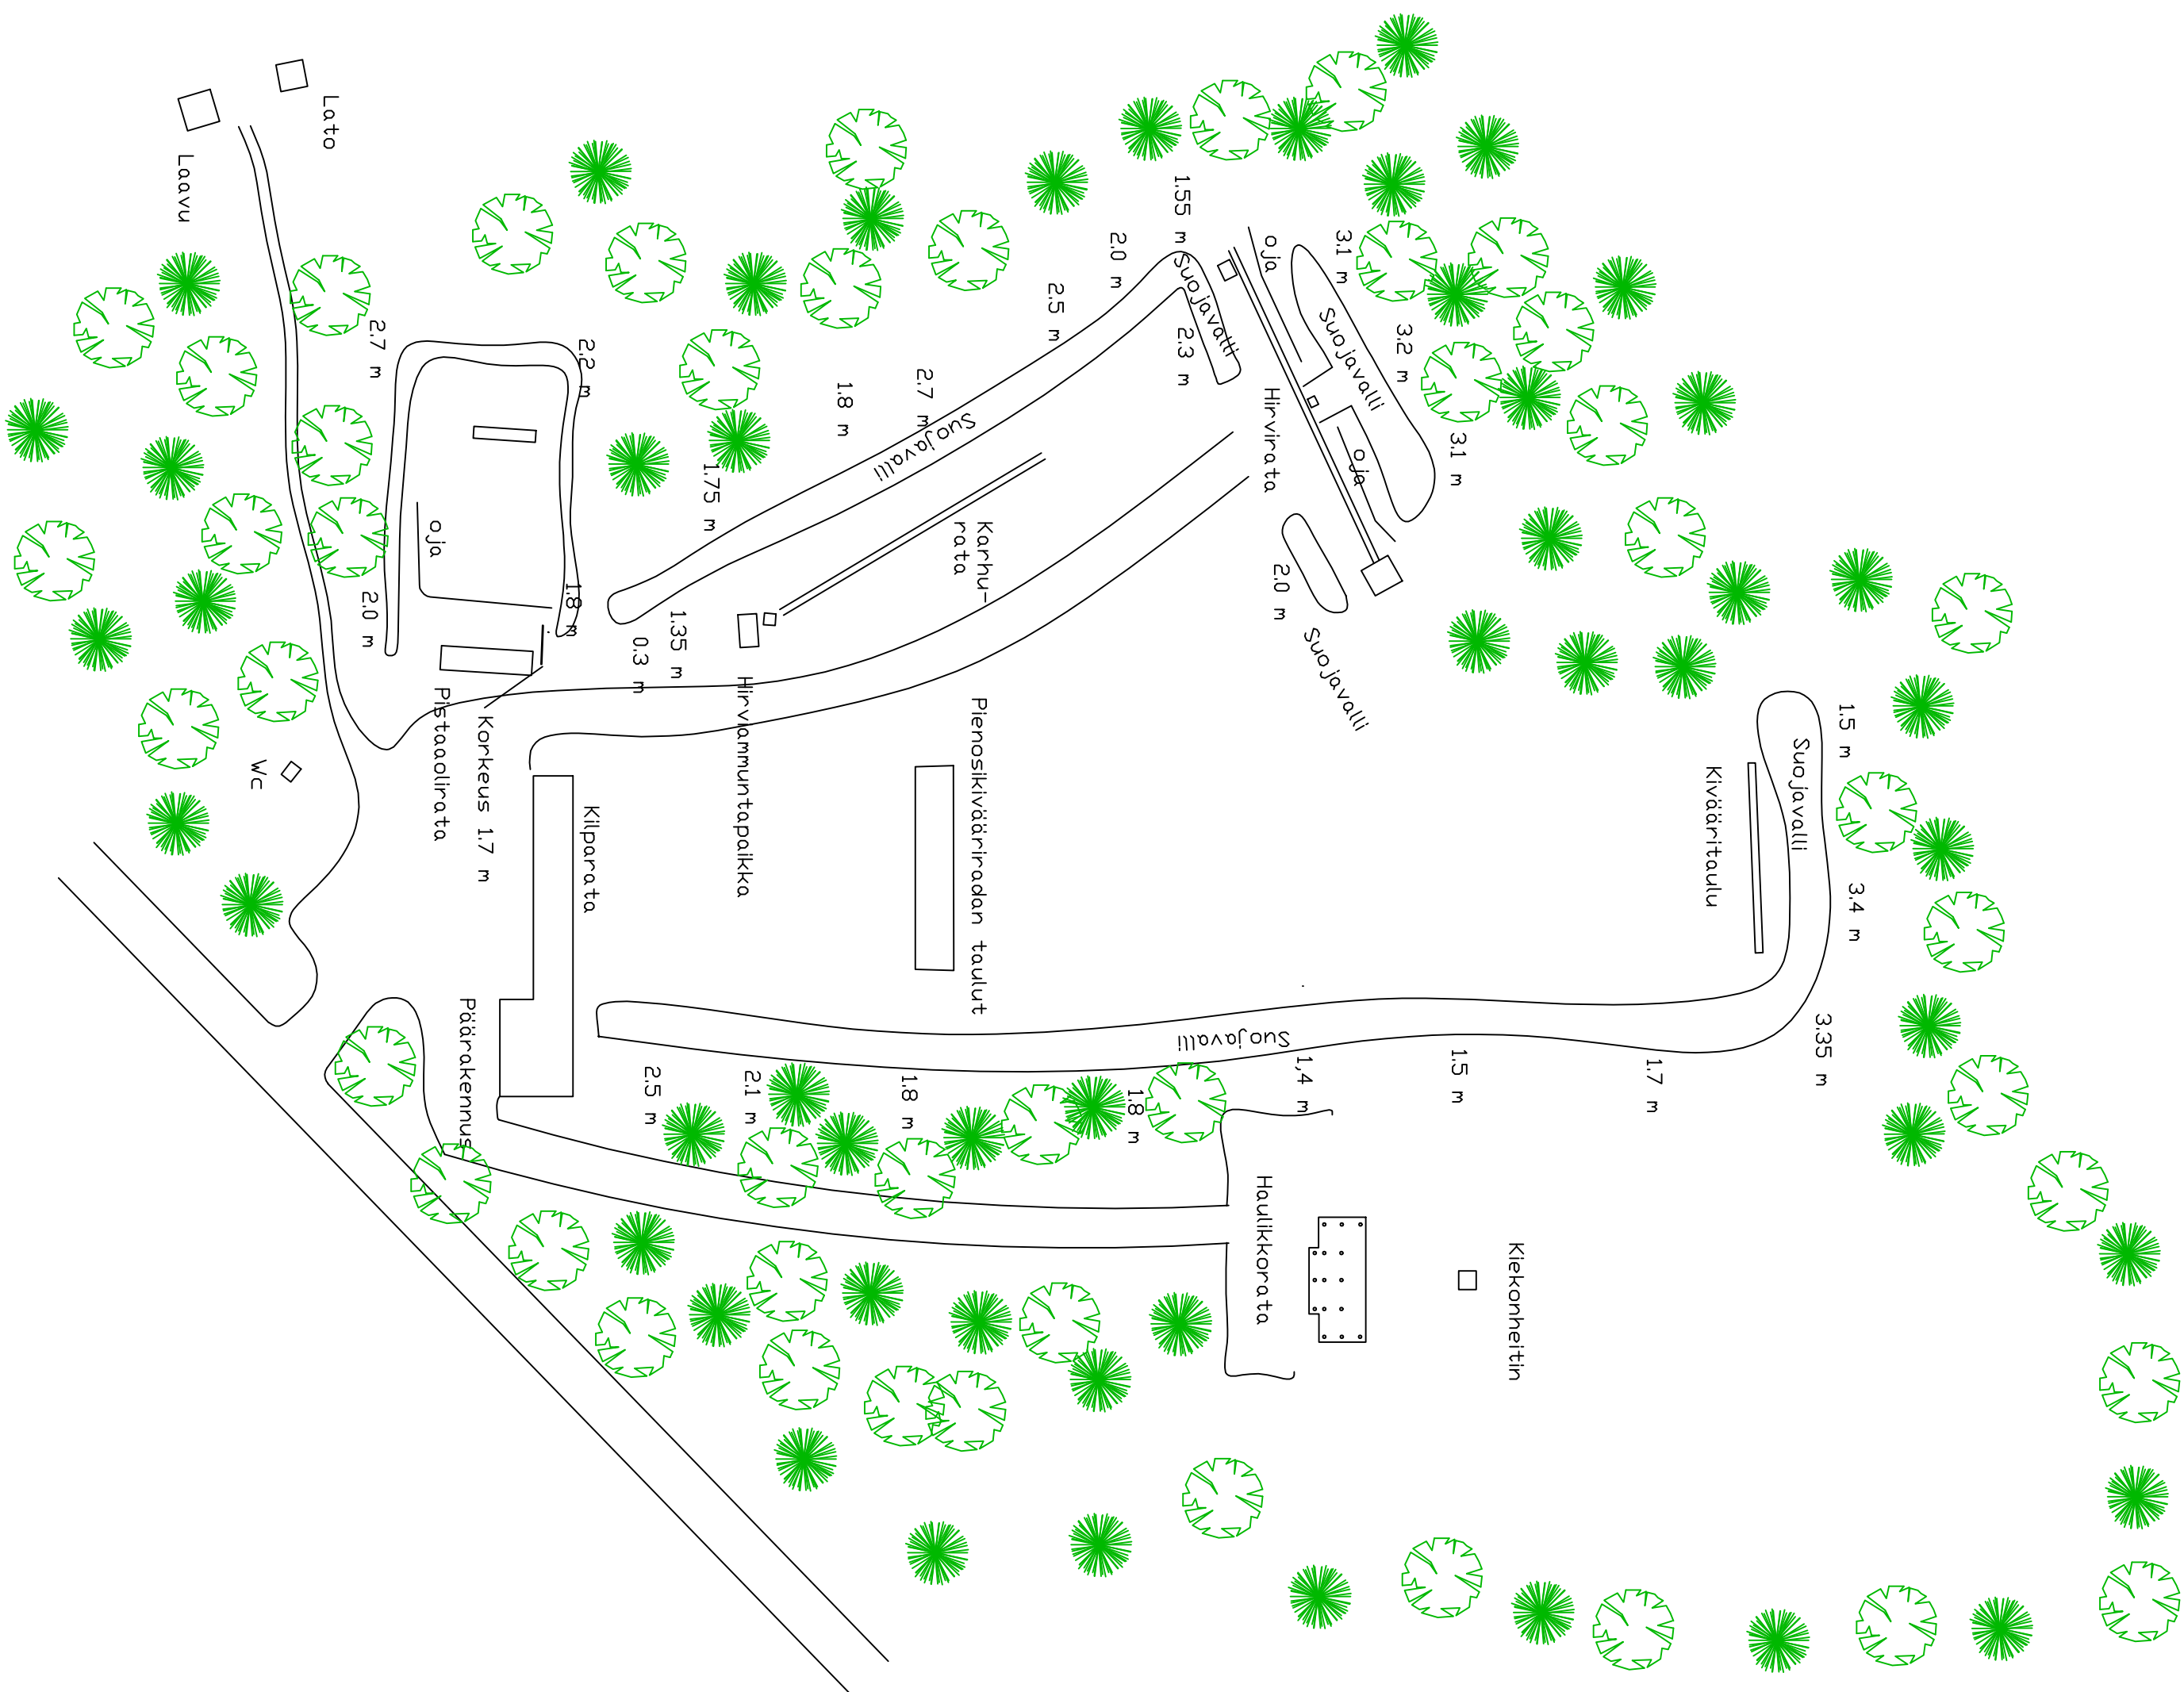

Kosa/Kyia Toholampi	Korttel/Tila	Tontti/Rno	Viranomaisen arvioitamaennäkö ja varten
Rakennustilennepide			Pilustusta, jll
Ympäristölupio			Pääpiirustus
Rakennuskohteen nmi ja osoite			Pilustuksen sisältö
Toholampiin metsätyssuora ry			Asemapiirros
69300 Toholampi			
Suunnittelijan nmi, päiväys ja allekirjoitus			Suunnitteluala, työn numero ja pilustuksen numeroluotos
Pohjamaan tietotarkennus Oy 14.5.2021			ARK 1