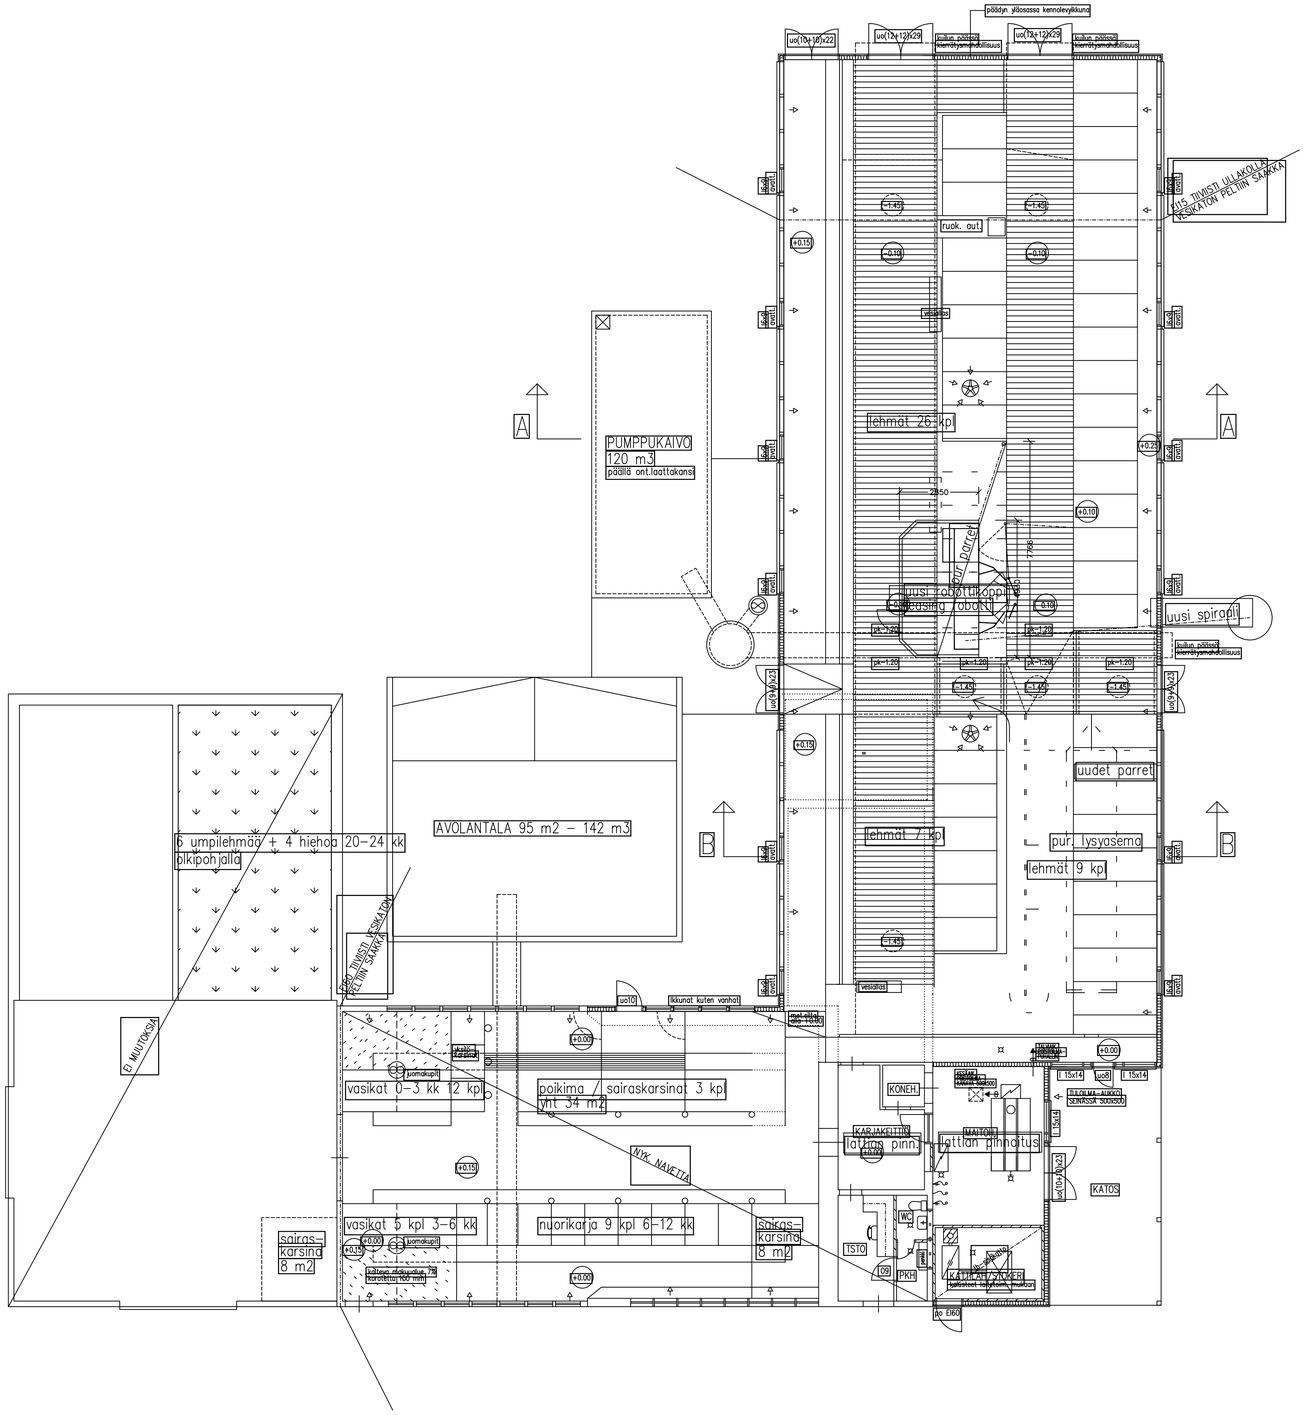

k.osa/yläl. TOHOLAMPI	kortteli/tila KOIVULUOMA	tontti/nro 12:3	viranomaisten merkinnät
rakennuspaikkanimi PELKUSKORJAUS – ROBOTTIMUUTOS			pääsuunnittelija PÄÄRPIMUSTUS	kvv
rakennuskohde LYPSYKARJARAKENNUS HEIKKI LIINAMAA TILIKKALANTIE 90 69310 LAITALA			piirustuksen sisältö POHJAPIIRROS JA LEIKKAUS	mittakaavat 1:100
Arkkitehtitoimisto Jouni Pitkäranta OY Ketjankatu 8 69320 SÖNDERKYLÄ p. 0400–166 068 2.11.2022 Jouni Pitkäranta, arkkitehti SAFA			suunnittelusta, työnumero ja piirustuksen numero ARK	muutos