


# EN 2

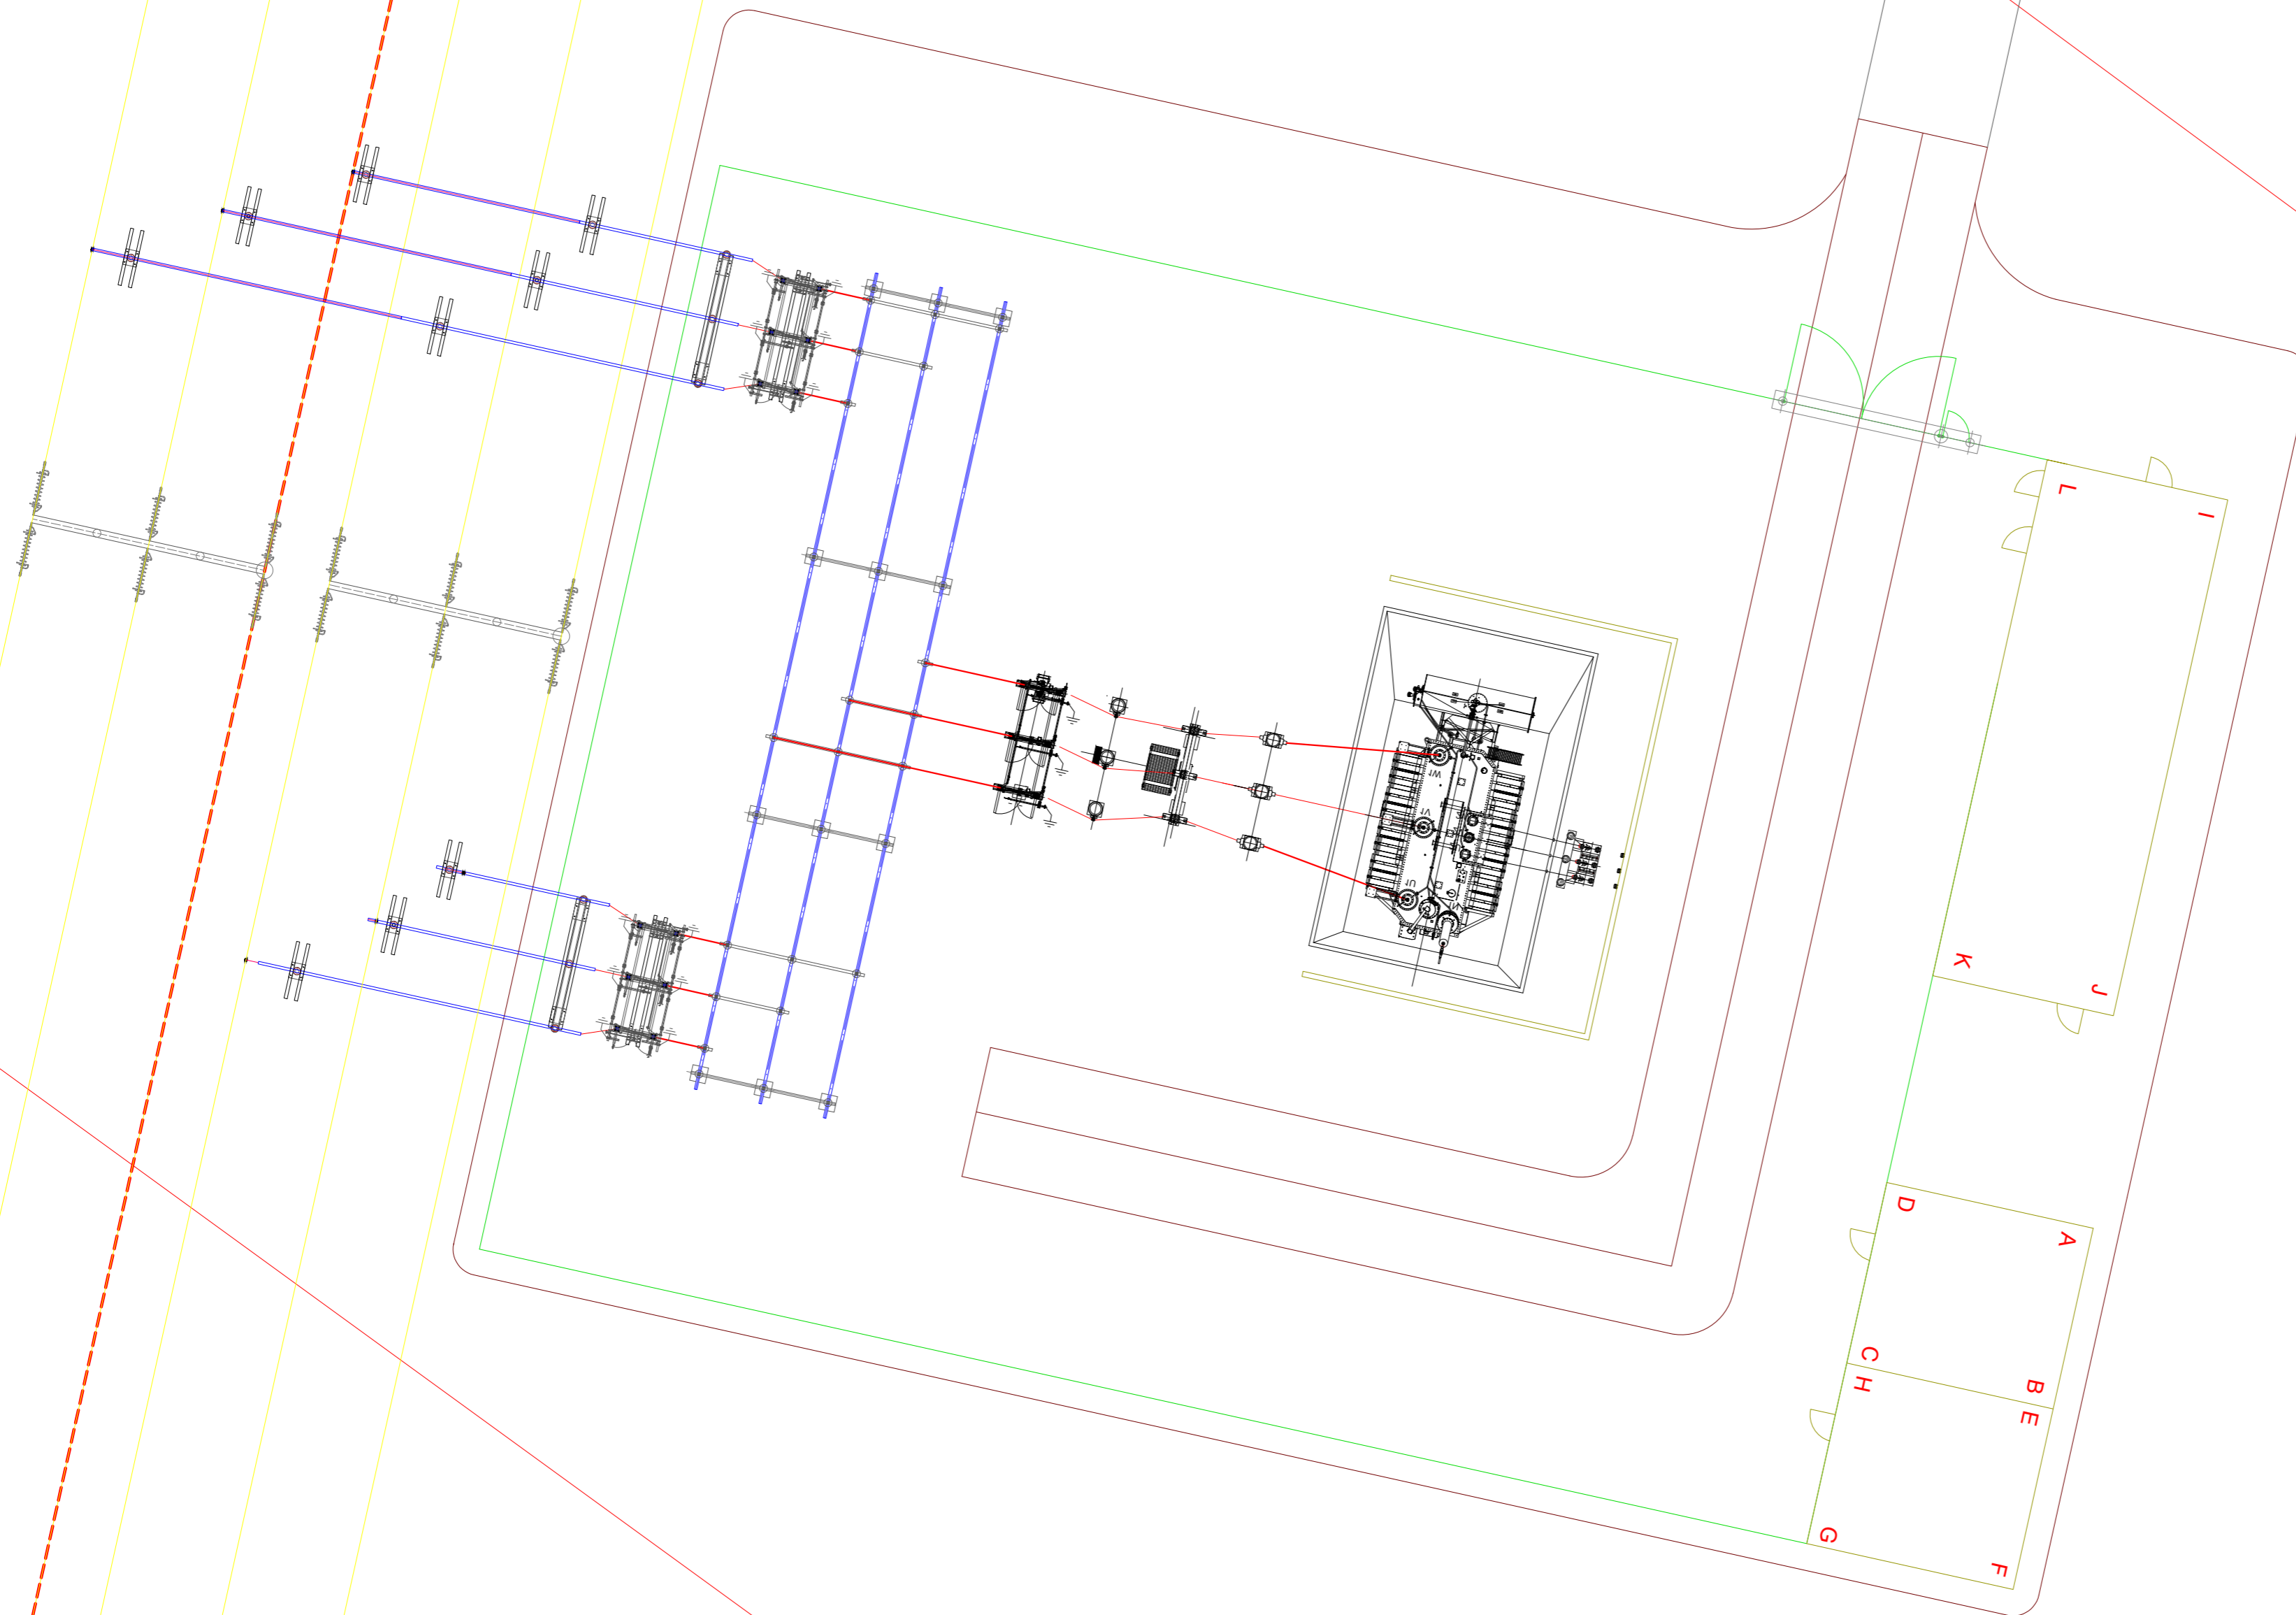

Kaikki mitat on ilmoitettu metreinä

- EN Sähköasema-alue
  - 110 kV sähkölinja
  - Ohjeellinen uusi tielinjaus
  - 110/33 kV sähköaseman aidattu alue
- 849-401-51-50 Kiinteistötunnus

#### Koordinaatit

A	364611	7060817
B	364610	7060810
C	364602	7060812
D	364603	7060818
E	364610	7060810
F	364608	7060803
G	364600	7060805
H	364602	7060812
I	364616	7060844
J	364612	7060825
K	364605	7060826
L	364609	7060846

Windturbine model / Tuulivoimalan malli:  
Coordinate system / Koordinaattijärjestelmä: ETRS-TM35FIN

## Raikonharjun sähköasema

### Asemapiirros

	Date / Pvm	Name / Nimi	File name / Tiedostonimi:
drawn by/ laatinut:	17.4.2020	TLA	
verified by/ tarkastanut:	17.4.2020	OPJ	Substitute for / Korvaa tiedoston:
issued by/ myöntänyt:	17.4.2020	OPJ	

Plan development / Suunnitelman toteutus: Date / Pvm: 17.4.2020

wpd Länsi-Toholammen  
tuulipuisto Oy  
Keilaranta 19  
02150 ESPOO  
y-tunnus: 2514823-9



Signature / Allekirjoitus:

Scale / Mittakaava:	Format / Formaatti:	Plan content / Suunnitelman sisältö:
1:200	A2	Substation / Sähköasema