


EN 3

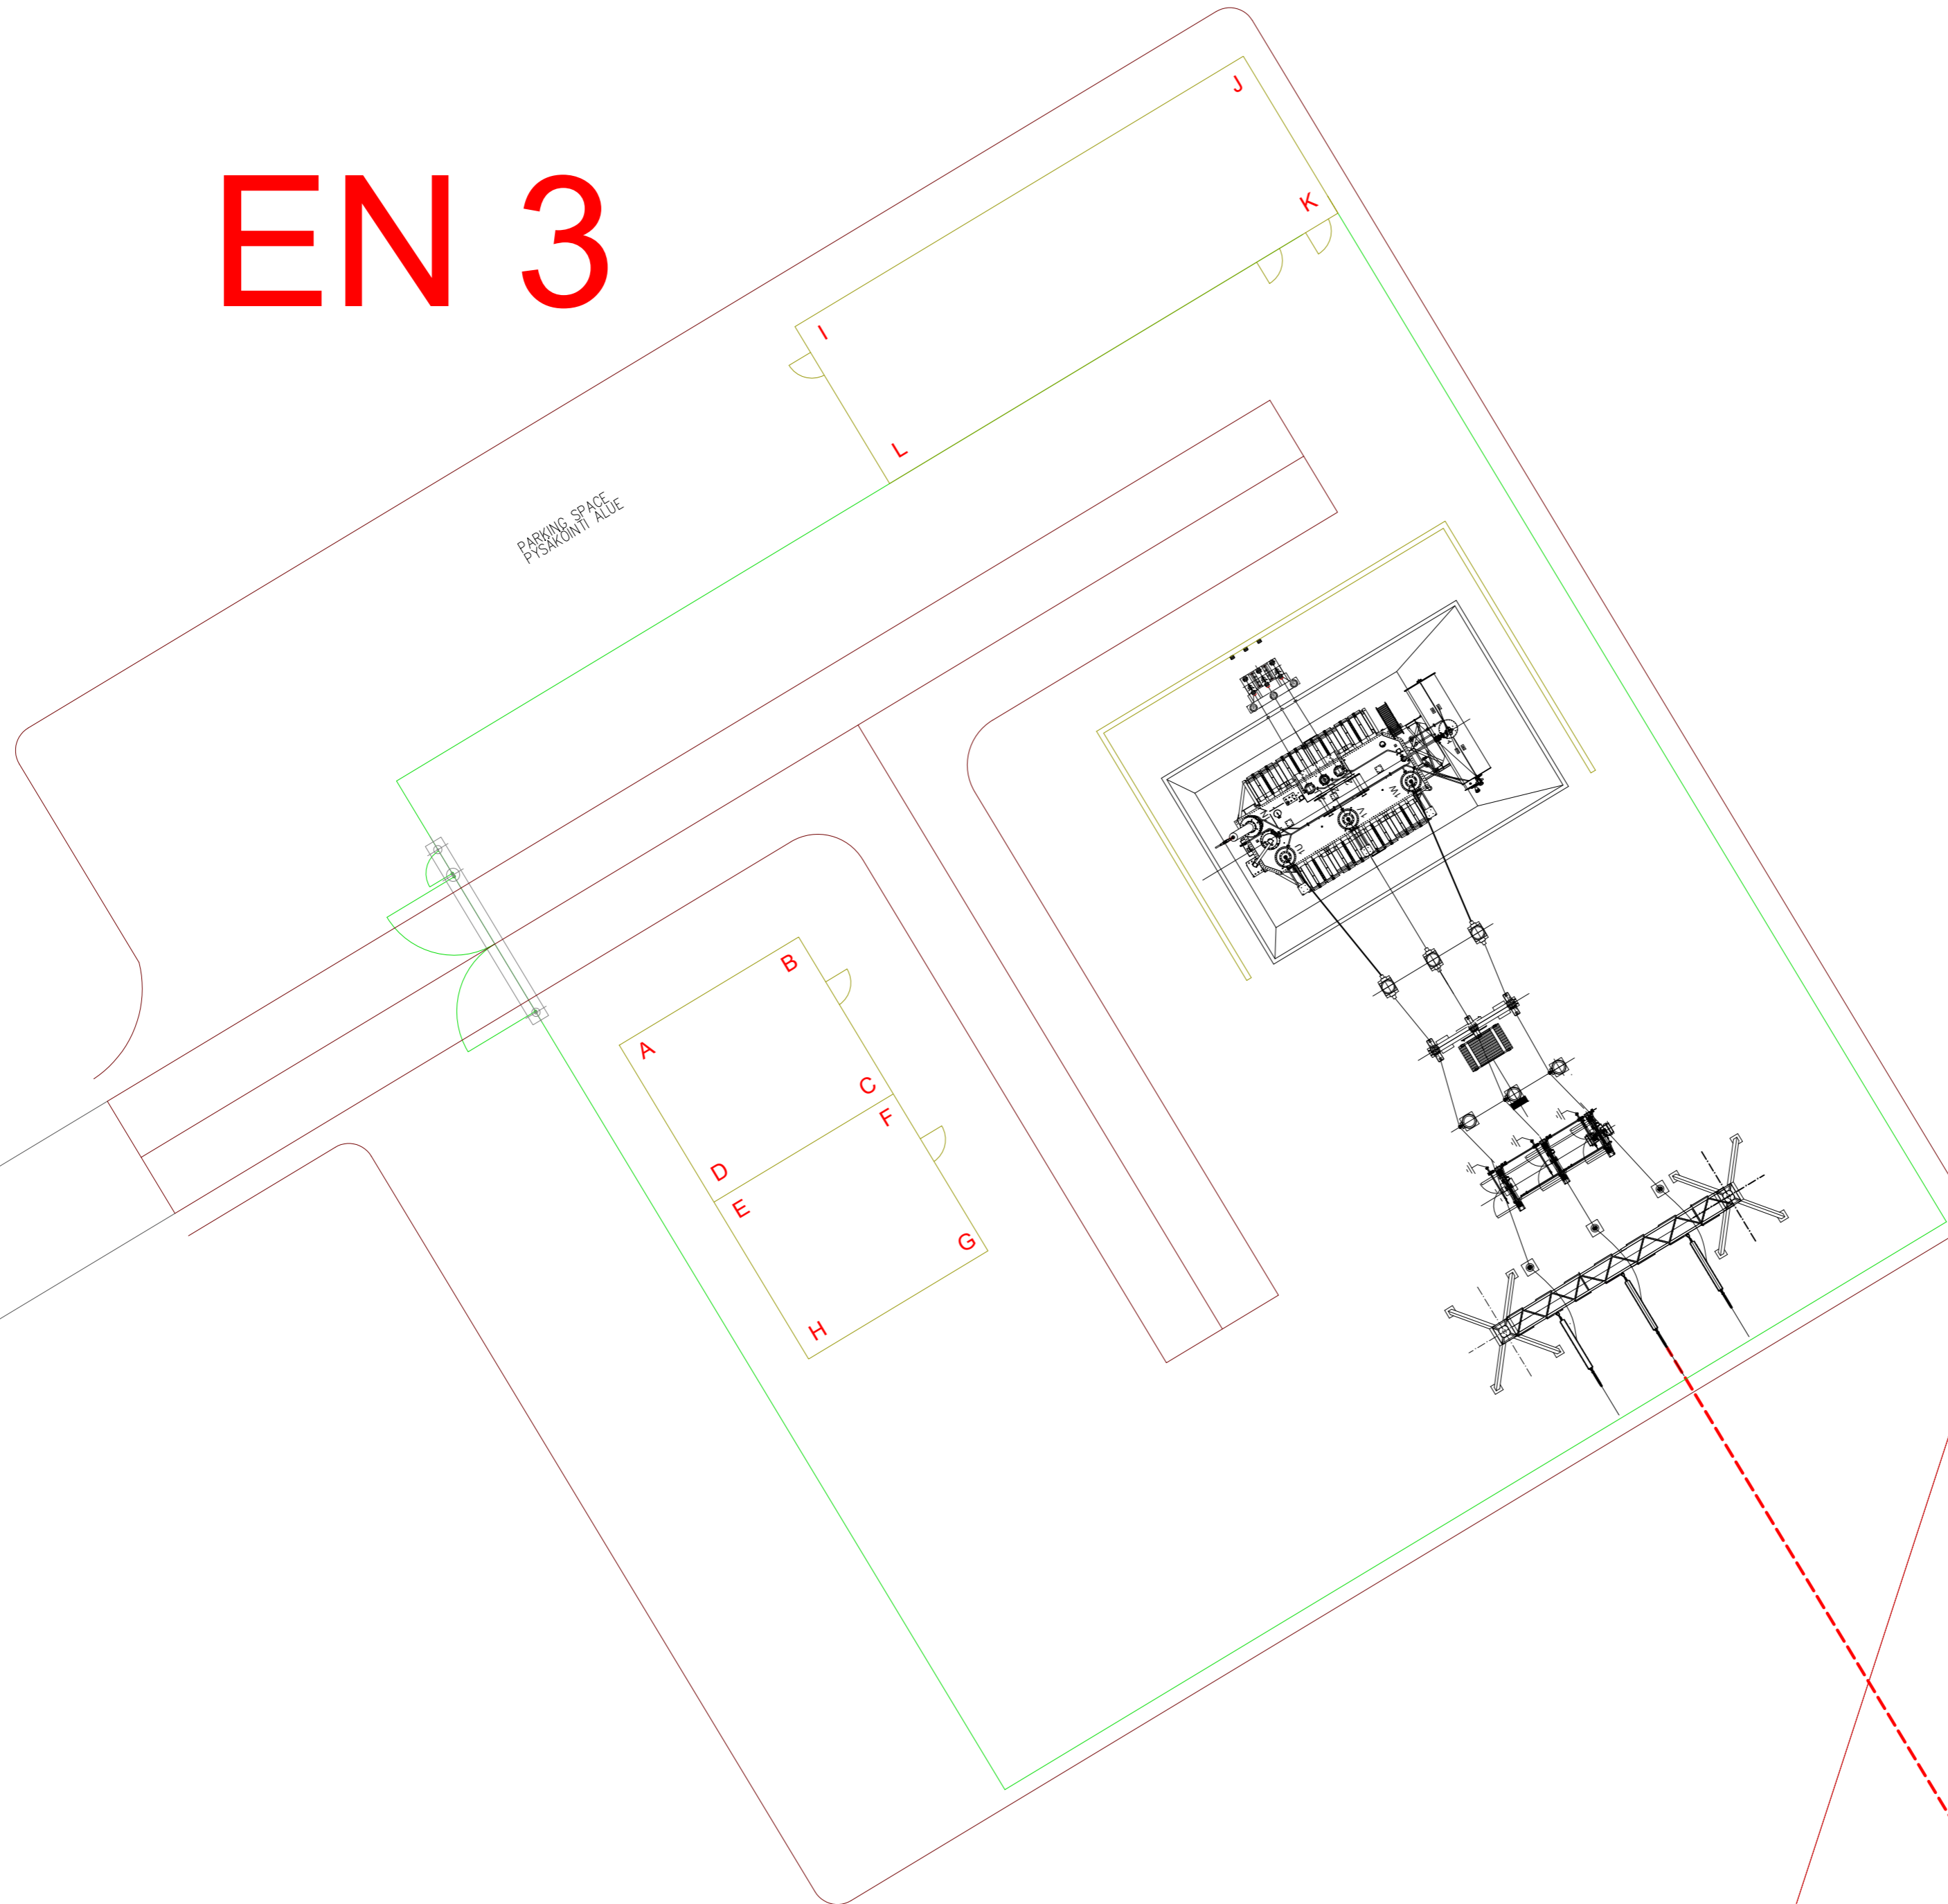

Kaikki mitat on ilmoitettu metreinä

- EN Sähköasema-alue
- 110 kV sähkölinja
- Ohjeellinen uusi tielinjaus
- 110/33 kV sähköaseman aidattu alue

849-401-19-75 Kiinteistötunnus

Koordinaatit

A	363352	7065287
B	363359	7065291
C	363363	7065285
D	363356	7065281
E	363356	7065281
F	363363	7065285
G	363366	7065279
H	363359	7065275
I	363359	7065315
J	363376	7065325
K	363380	7065319
L	363363	7065309

Windturbine model / Tuulivoimalan malli:
Coordinate system / Koordinaattijärjestelmä: ETRS-TM35FIN

Isonvevan sähköasema

Asemapiirros

	Date / Pvm	Name / Nimi	File name / Tiedostonimi:
drawn by/ laatinut:	17.4.2020	TLA	
verified by/ tarkastanut:	17.4.2020	OPJ	Substitute for / Korvaa tiedoston:
issued by/ myöntänyt:	17.4.2020	OPJ	

Plan development / Suunnitelman toteutus: Date / Pvm: 17.4.2020

wpd Länsi-Toholammen
tuulipuisto Oy
Keilaranta 19
02150 ESPOO
y-tunnus: 2514823-9



Signature / Allekirjoitus:
Paul

Scale / Mittakaava:	Format / Formaatti:	Plan content / Suunnitelman sisältö:
1:200	A2	Substation / Sähköasema