



Julkisivu itään, 1:100

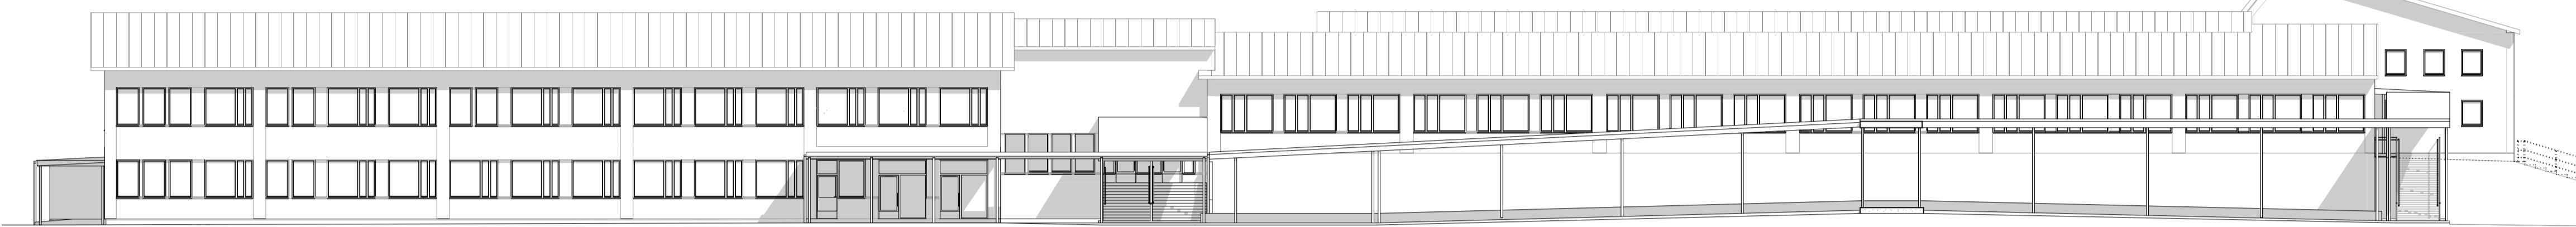


Julkisivu itään, katoksilla, 1:200

- MATERIAALIT**
- Rappaus, valkoinen, palkoin karkesrappaus
 - Julkisivupevyntä, maalattu valkoinen, oleva
 - Sokkelpinta, maalaus, harmaa (sisäkäyntien betoniakselmat: laastipaikkaukset ja maalaus, ei urakassa)
 - Sokkelpinta, levyrappaus, harmaa, kuten muut sokkelit
 - Konesaumapeltikate, muovipinnoitettu, punainen, kuten oleva
 - Valkopaneeli, paikataan tarvittavilla osin vanhan mukaisesti, peittomaalaus, punainen
 - Pystypaneeli, paikataan tarvittavilla osin vanhan mukaisesti, peittomaalaus, valkoinen
 - Levyrappausjulkisivu, uusi, valkoinen
 - Levyrappausjulkisivu, uusi, harmaa (sävy kuten kohta 2.)
 - Blum-kierremate
 - Katoksen noston pellitys, valkoinen
 - Sinkitty teräs
 - Betoniporras ja kuiska
- Vesikourut, syöksytorvet ja kiinnikkeet valkoisia.
Ikkunapellitykset valkoisia.
Käyttövatuotteet ja IV-elimet katolla punaisia, katon sävyyn.

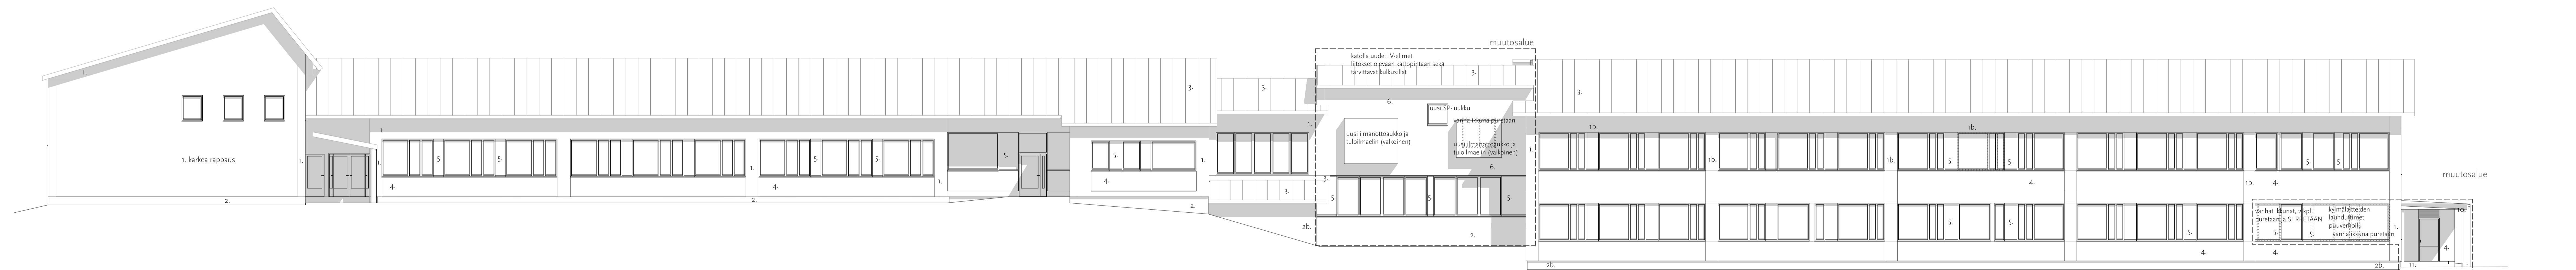

Julkisivu länteen, 1:100

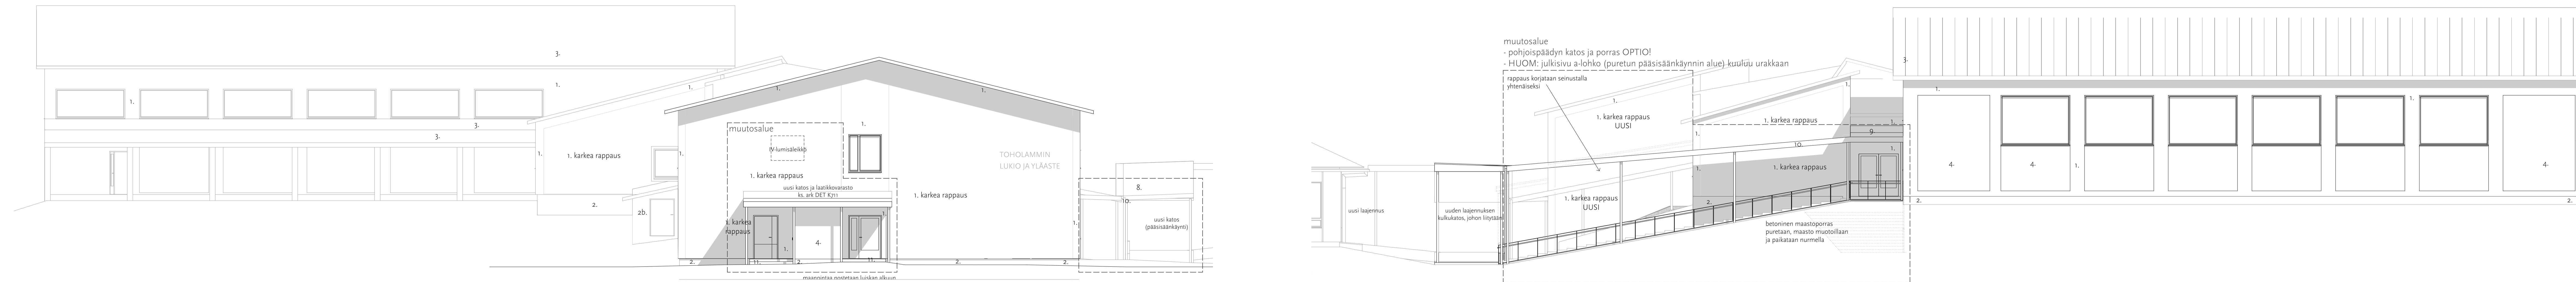

Julkisivu etelään, 1:100

Julkisivu pohjoiseen, 1:100

URAKKALASKENTAA VARTEN

Kaavunpäättäjän Kikkonseutu	Korvaus	Tontti/tila	Viranomaisten merkintä
Kuusiston koulu	50		
Rakennus			
Kuusiston koulu			
Rakennuslupa			
Peruskorjaus			
Rakennuskohta			
Toholammin koulukeskus			
Ullavantie 18			
69300 Toholampi			
Suunnittelijan yhteystiedot: yritys, osoite ja puhelinnumero arkkitehti Oy Hallitsajatu 13 - 17 D 90100 Oulu +358 40 7379 736	Työnumero	Piirustuksen ID	Muutos
	0085	K515	
Vastuullinen suunnittelija: nimi, tuki, allekirjoitus ja päivätys	Suunnitteluala	Talustalon nimi	
	ARK		
Kalle Vahtera - arkkitehti SAFA - 06.05.2021		0085-työ-32-URAKKA.pln	