


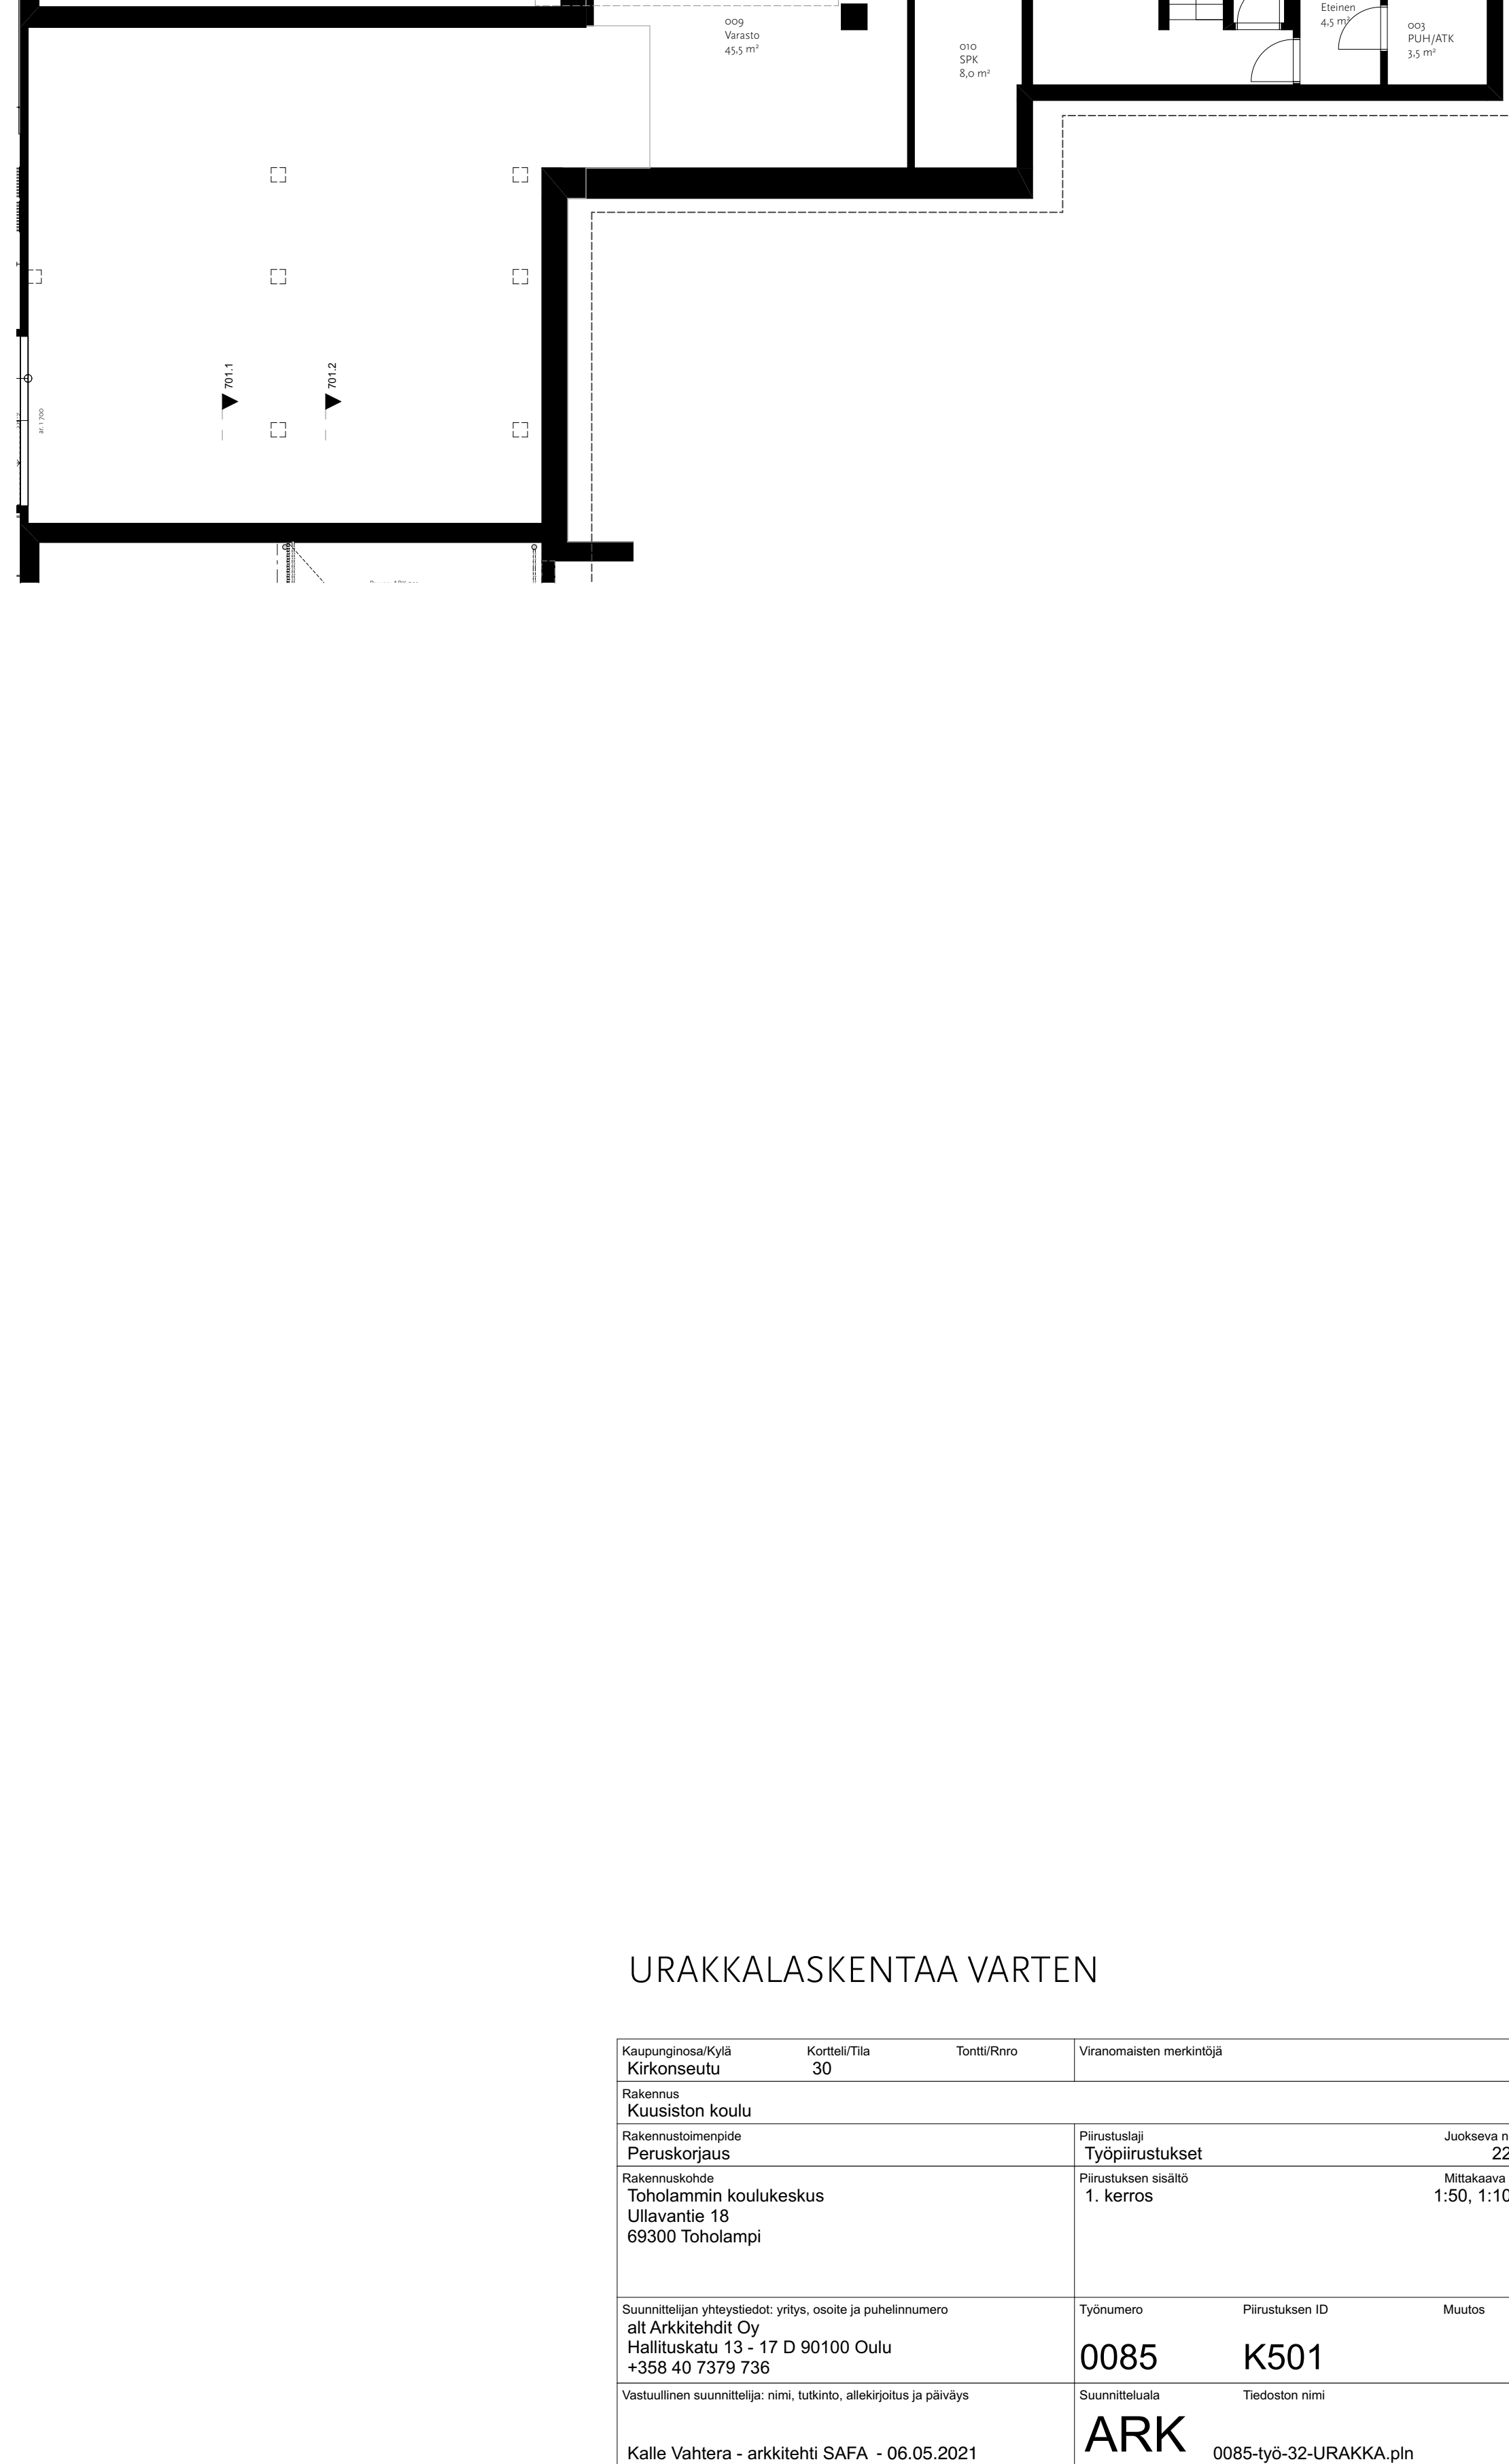

Kaupunginosa/Kylä Kirkkonseutu	Kortti/Tila 305	Tontti/Rofo	Viranomaisen merkintöitä
talonus Kustannus koulu	Dakennustolempide Peruskorjaus	Pinnustukset Työpiirustukset	Joutokavina 22
kakennushohde Touhamalan koulukeskus	Lilvanvante 18 69300 Tholampmi	Pinnustuksen sisälto 1., kerros	Mittakaava 1:50, 1:10
Suunnittelijan suuniteloidet: yritys, osoite ja puhelinnumero allit Arkkitechdi Oy Hallituskaty 13 - 17 D 90100 Oulu +358 40 7379 736	Suunnitelmaa suunnitelman suuniteloin, tulkinto, alokirjoitus ja pälyväys	Työnnumero 0085	Pinnustuksen ID K501
Kalle Vahtera - arkkitehti SAFA - 06.05.2021	Suunnitelmaa Teoston nimi	ARK	0085-työ-32-URAKKA.pln